
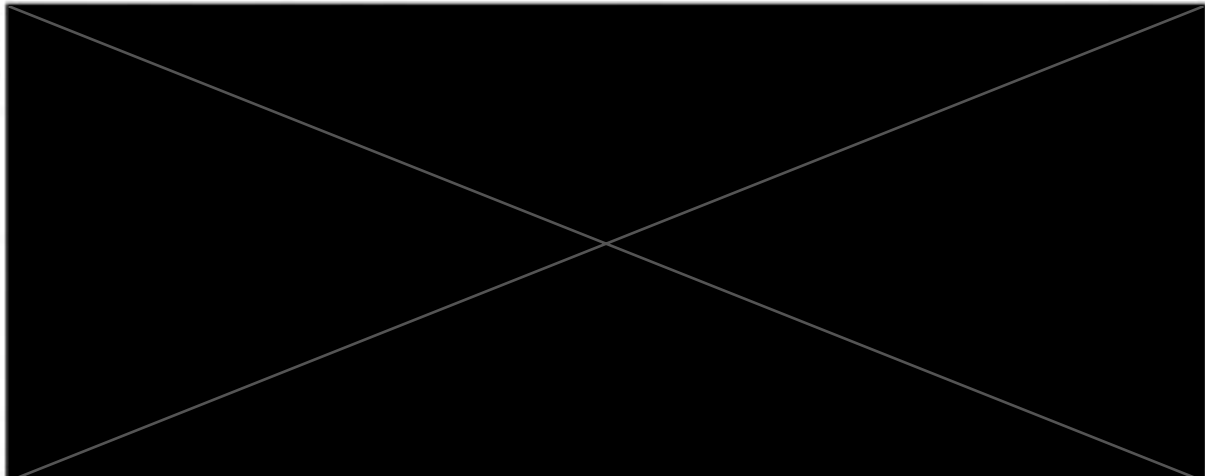


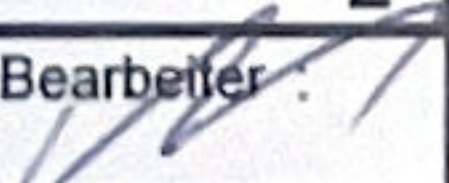


Schacht S II: Kontrollschacht RW gepl.

Hinweis:

99.49	vorh. Gelände
(99.85)	gepl. Gelände

lbm Bauplanungsbüro Dipl.-Ing. (FH) Thilo Matischok Untere Dorfstraße 1a / 09600 Niederschöna / Tel./Fax 035209-20996/20970	
Maßstab : 1 : 250	Bauvorhaben: Neubau eines Einfamilienhauses
Blatt-Nr. : 2	
Bearbeiter : 	
gezeichnet : 24.07.2019	
Proj.-Nr. : 	Höhen- und Entwässerungsplan

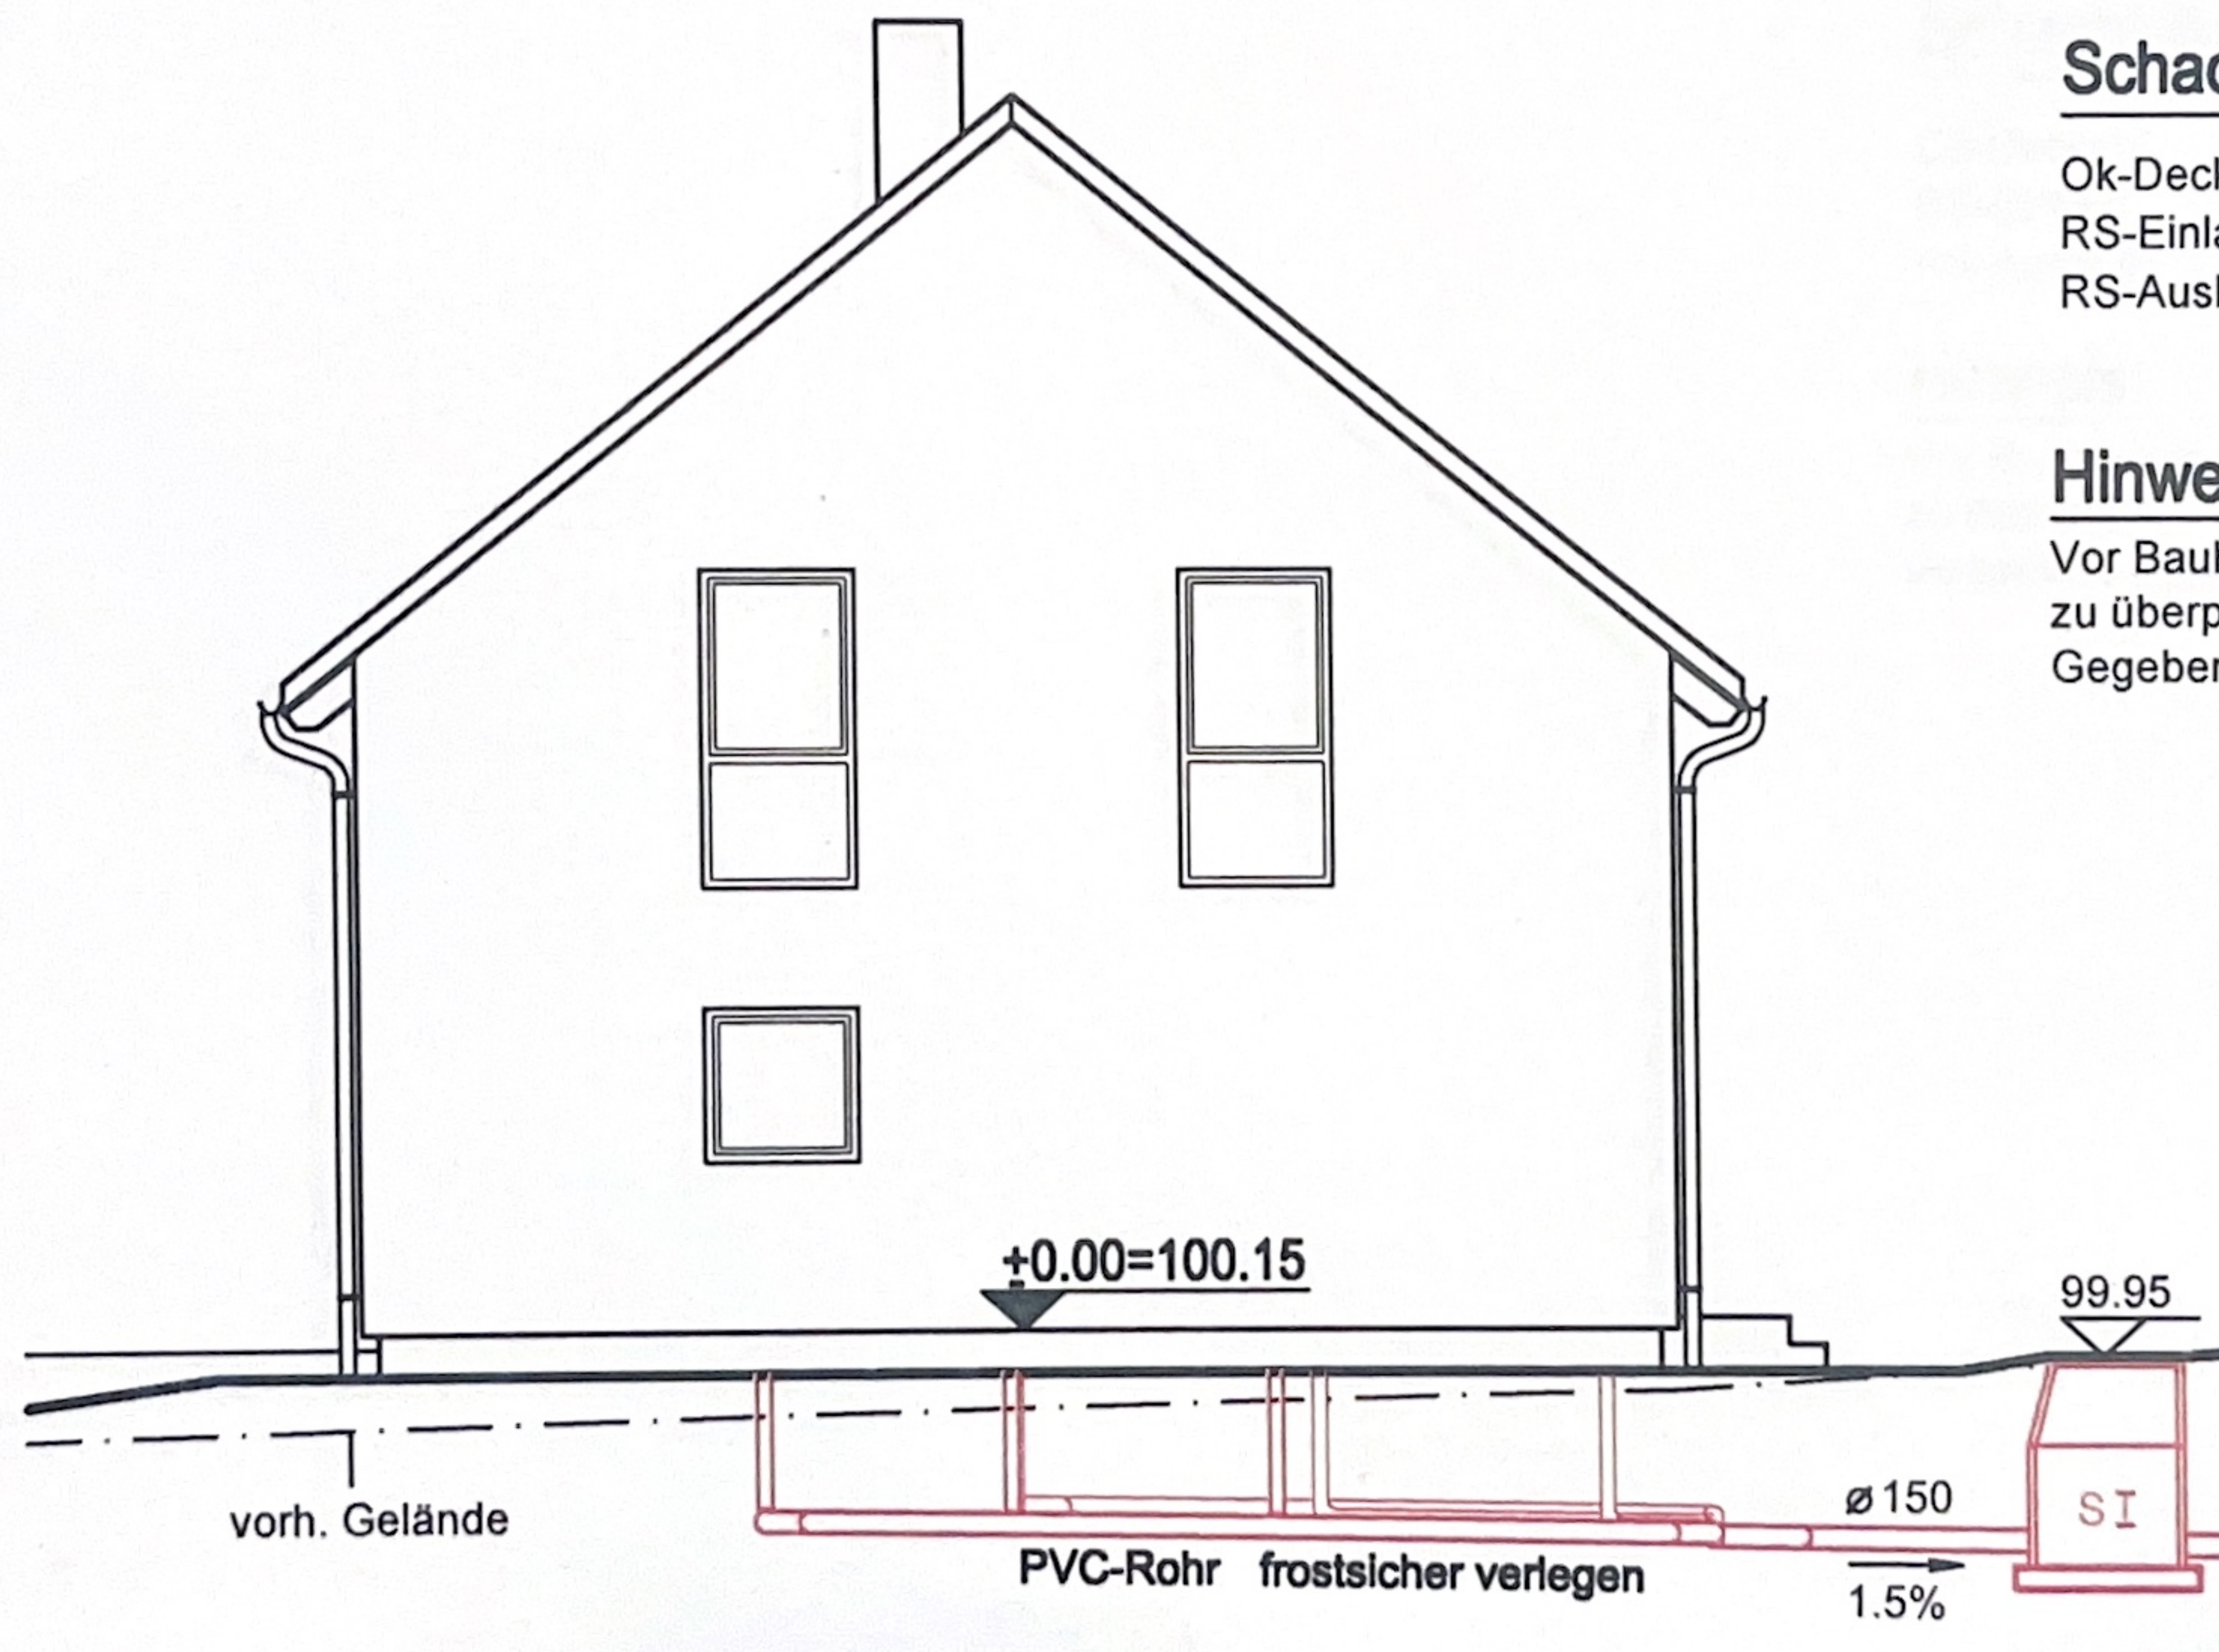

Ansicht Norden

Schacht S I : Kontrollschacht SW gepl.


Ok-Deckel :	99.95
RS-Einlauf :	98.61
RS-Auslauf:	98.58

Hinweis:

Vor Baubeginn sind die Sohlhöhen des öffentlichen Kanals zu überprüfen.
Gegebenenfalls Rohrsohlen in Kontrollschächten anpassen!

Planungsbüro
Ing. (FH) Thilo Matischok
Niederschöna
Untere Dorfstraße 1a
09633 Walschütz
Telefon 03 52 09 / 2 09 98
Fax 03 52 09 / 2 09 70

Maßstab 1 : 100
SW-Entwässerung

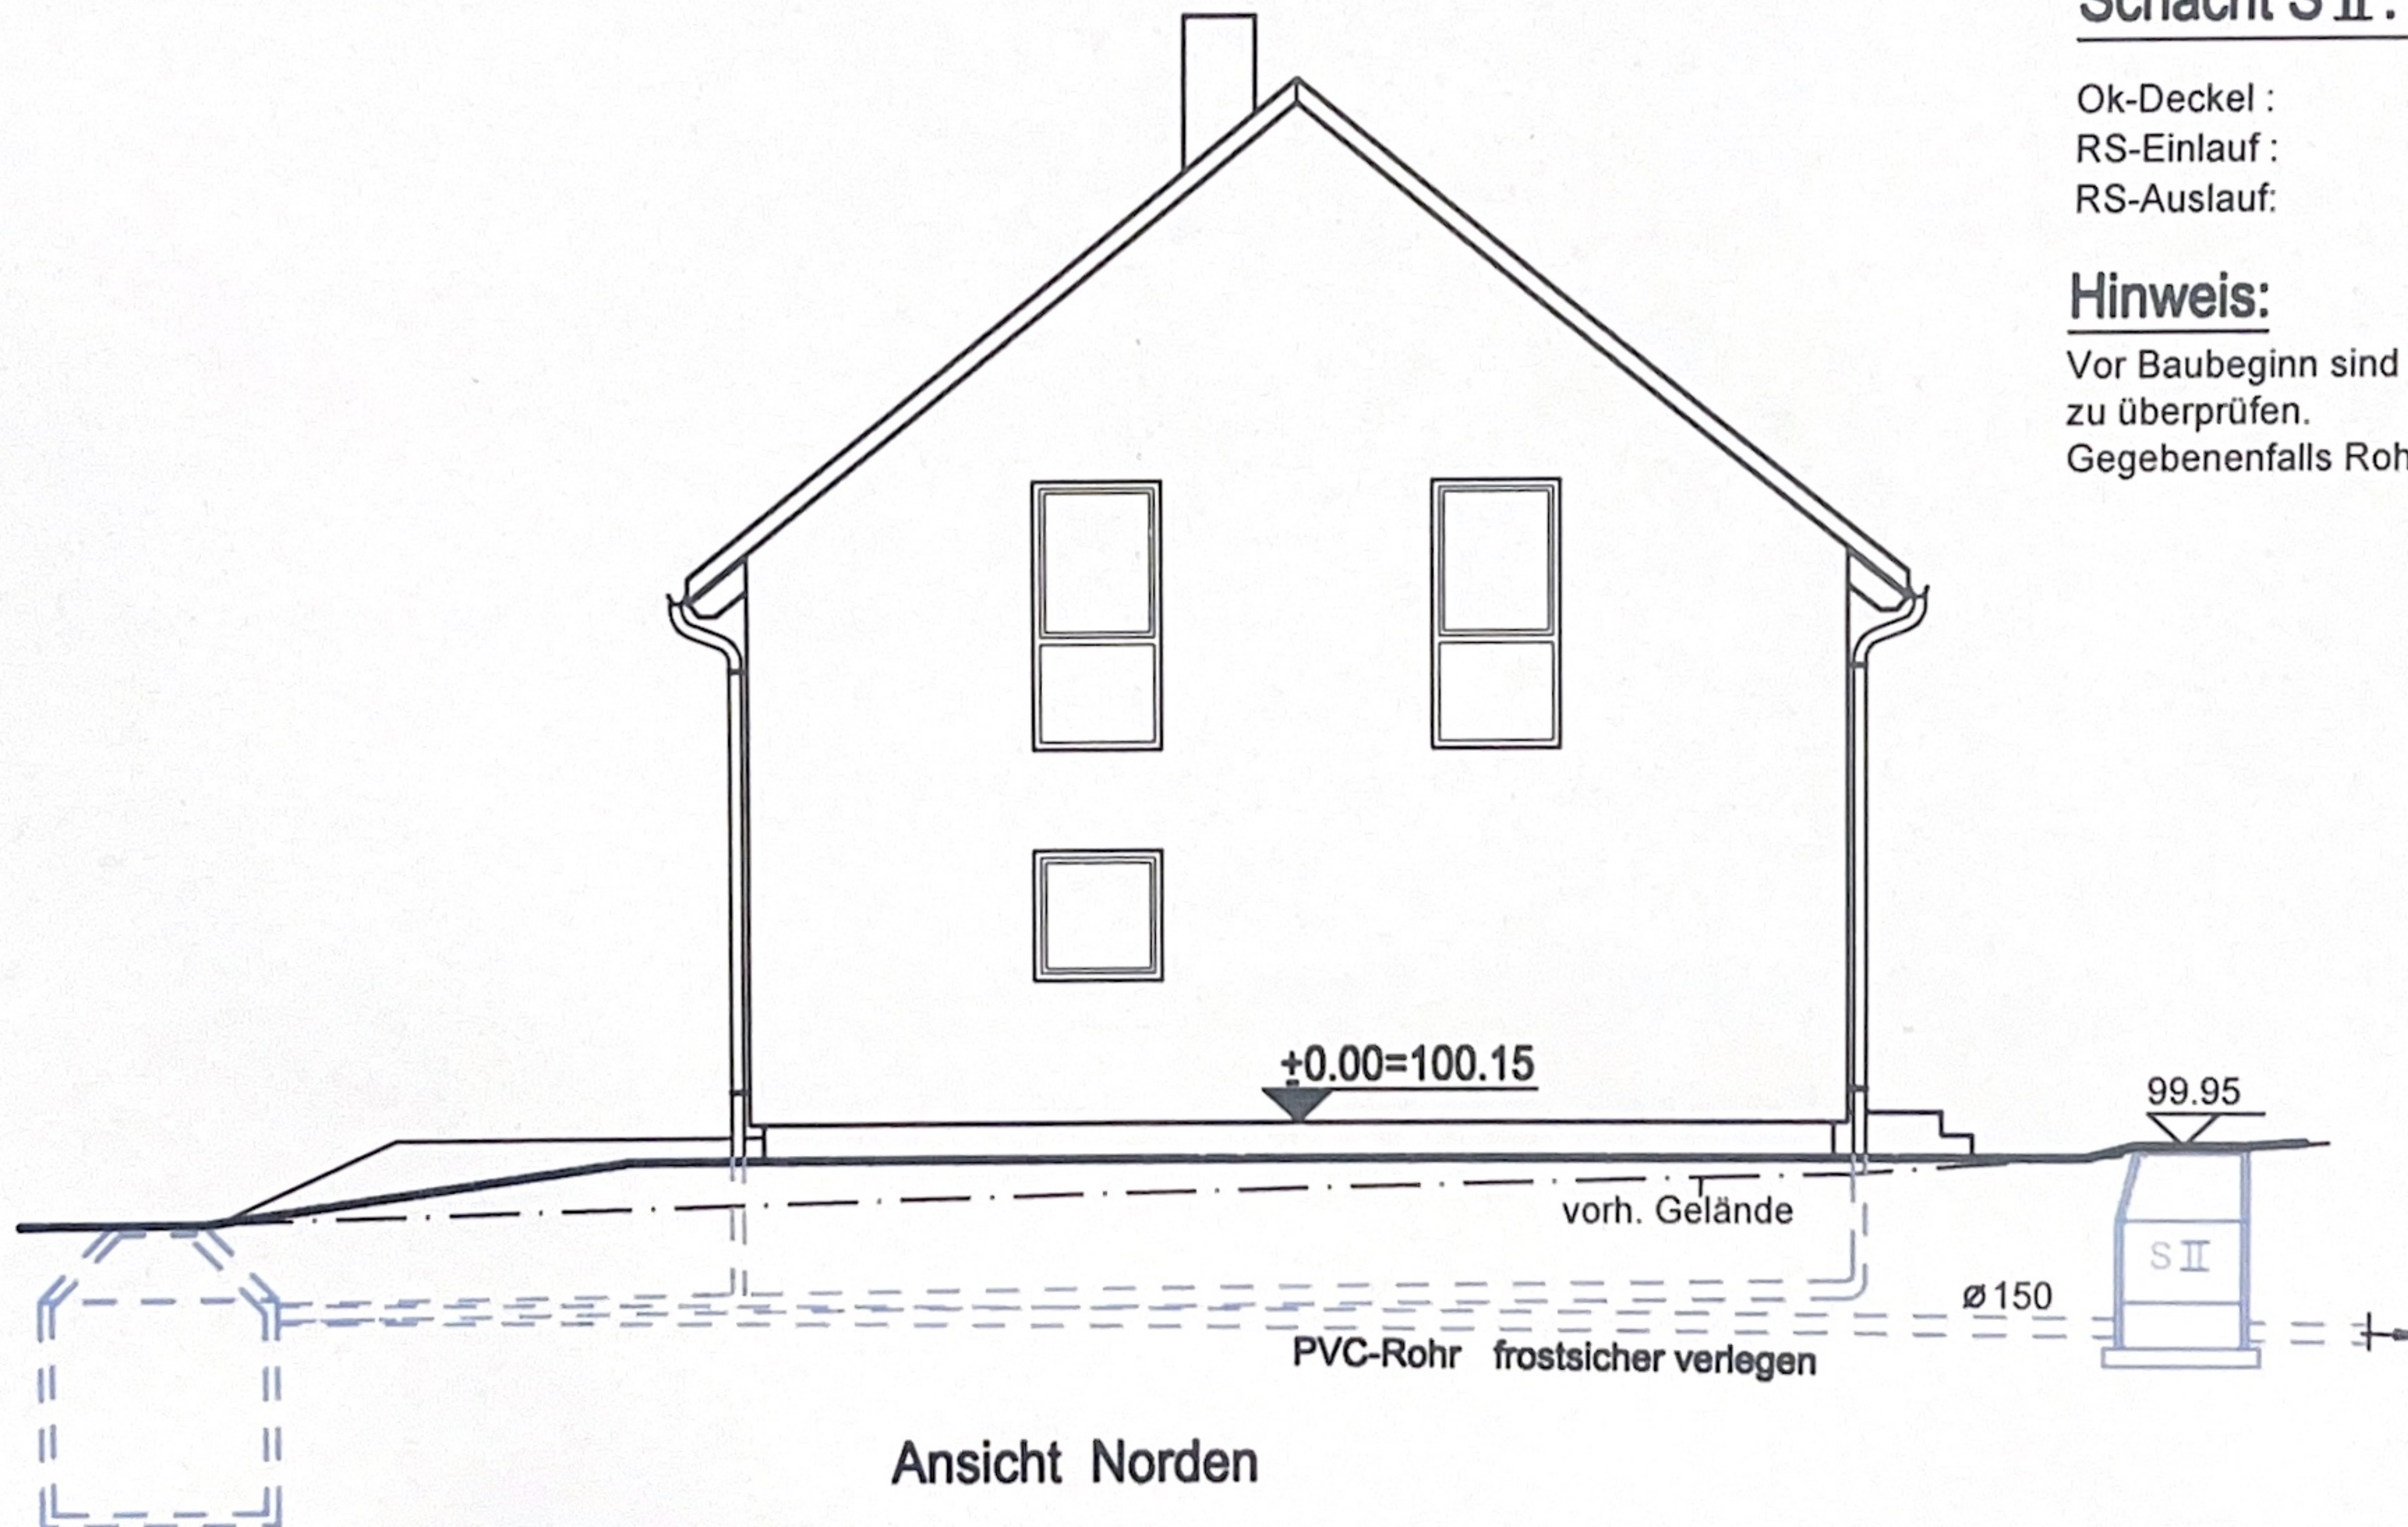

RW-Zisterne (3.5m³)
Überlauf in Kontroll-
schacht S II

Schacht S II : Kontrollschacht RW gepl.


Ok-Deckel :	99.95
RS-Einlauf :	98.40
RS-Auslauf:	98.37

Hinweis:

Vor Baubeginn sind die Sohlhöhen des öffentlichen Kanals zu überprüfen.
Gegebenenfalls Rohrsohlen in Kontrollschächten anpassen!

Bauplanungsbüro
Dipl.-Ing. (FH) Thilo Matischok
Niederschöna
Untere Dorfstraße 1a
09633 Halsbrücke
Telefon 03 52 09 / 2 09 96
Telefax 03 52 09 / 2 09 70

Maßstab 1 : 100
RW-Entwässerung

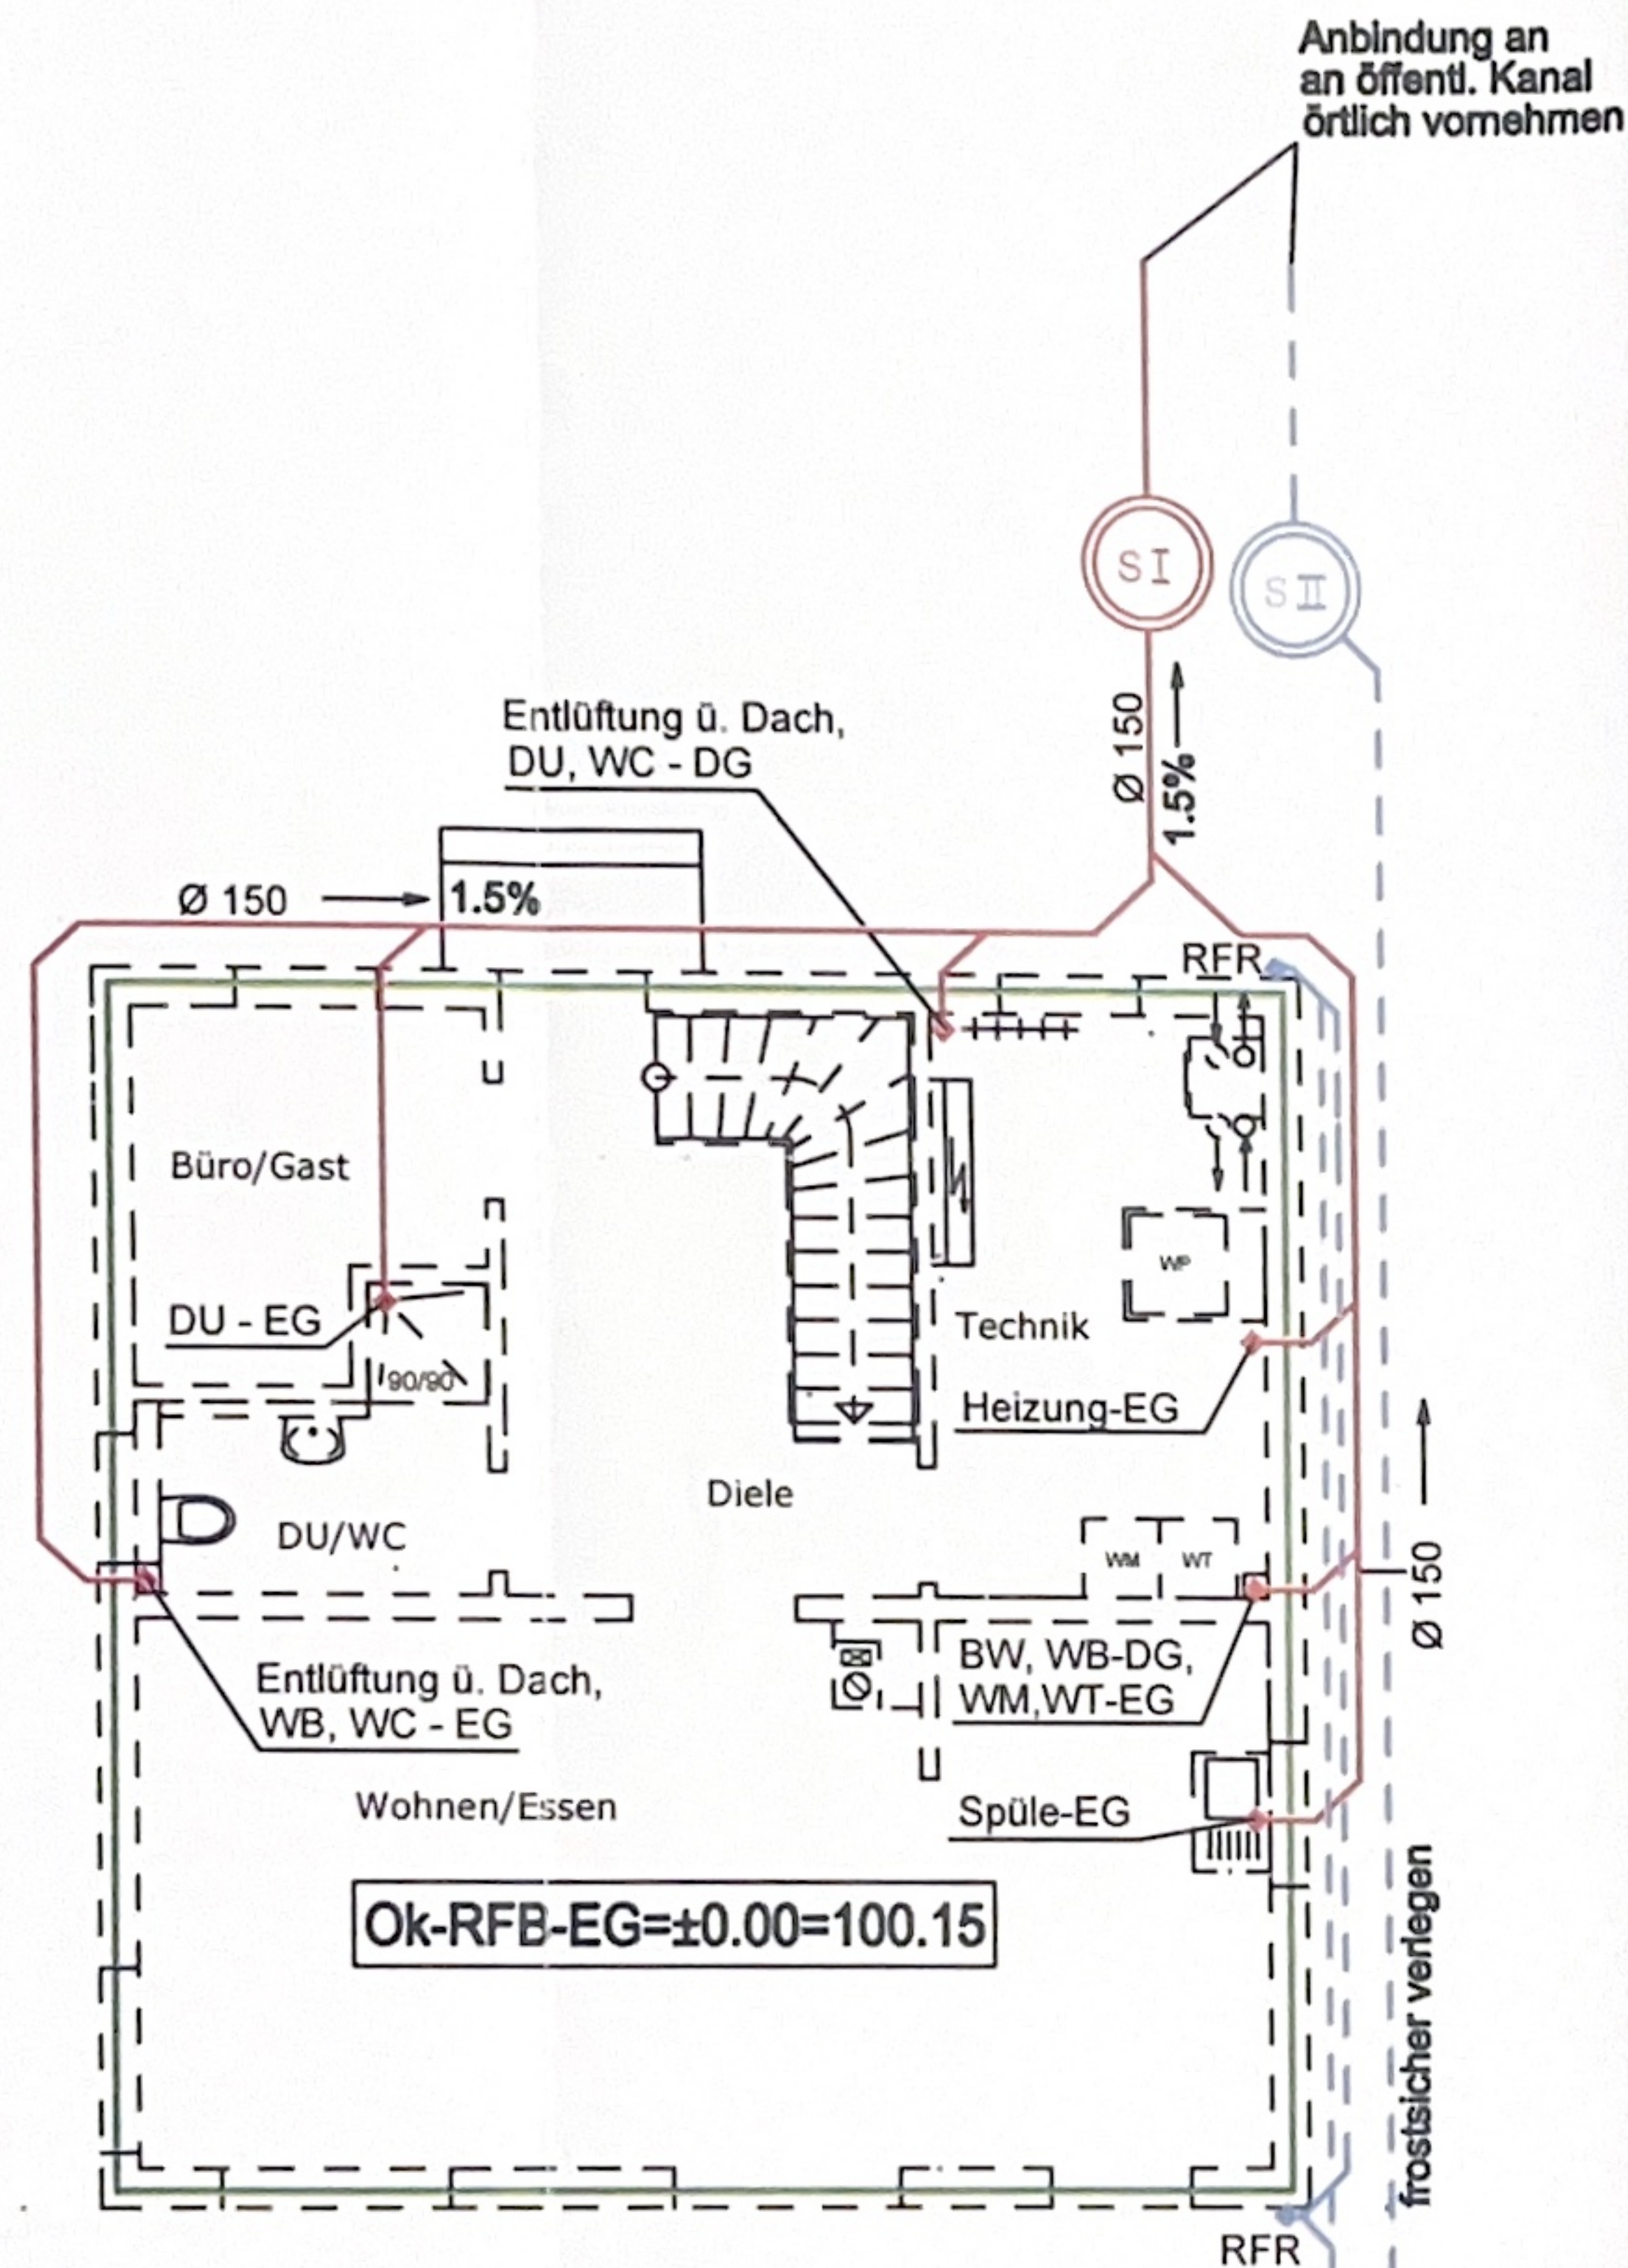

BW Badewanne
 DU Dusche
 WC Toilette
 WB Waschbecken
 WT Waschtrockner
 WM Waschmaschine
 RFR Regenfallrohr

RW-Zisterne (3.5m³)
 Überlauf in Kontroll-
 schacht S II

Schacht S I : Kontrollschacht SW gepl.

Ok-Deckel :	99.95
RS-Einlauf :	98.61
RS-Auslauf:	98.58

Schacht S II : Kontrollschacht RW gepl.


Ok-Deckel :	99.95
RS-Einlauf :	98.40
RS-Auslauf:	98.37

Hinweis:

Vor Baubeginn sind die Sohlhöhen des öffentlichen Kanals
 zu überprüfen.
 Gegebenenfalls Rohrsohlen in Kontrollschächten anpassen!

Bauplanungsbüro
 Dipl.-Ing. (FH) Thilo Matischok
 Niederschöna
 Untere Dorfstraße 1a
 09633 Halsbrücke
 Telefon 03 52 09 / 2 09 96
 Telefax 03 52 09 / 2 09 70


Entwässerung-Bodenplatte
 Maßstab 1 : 100

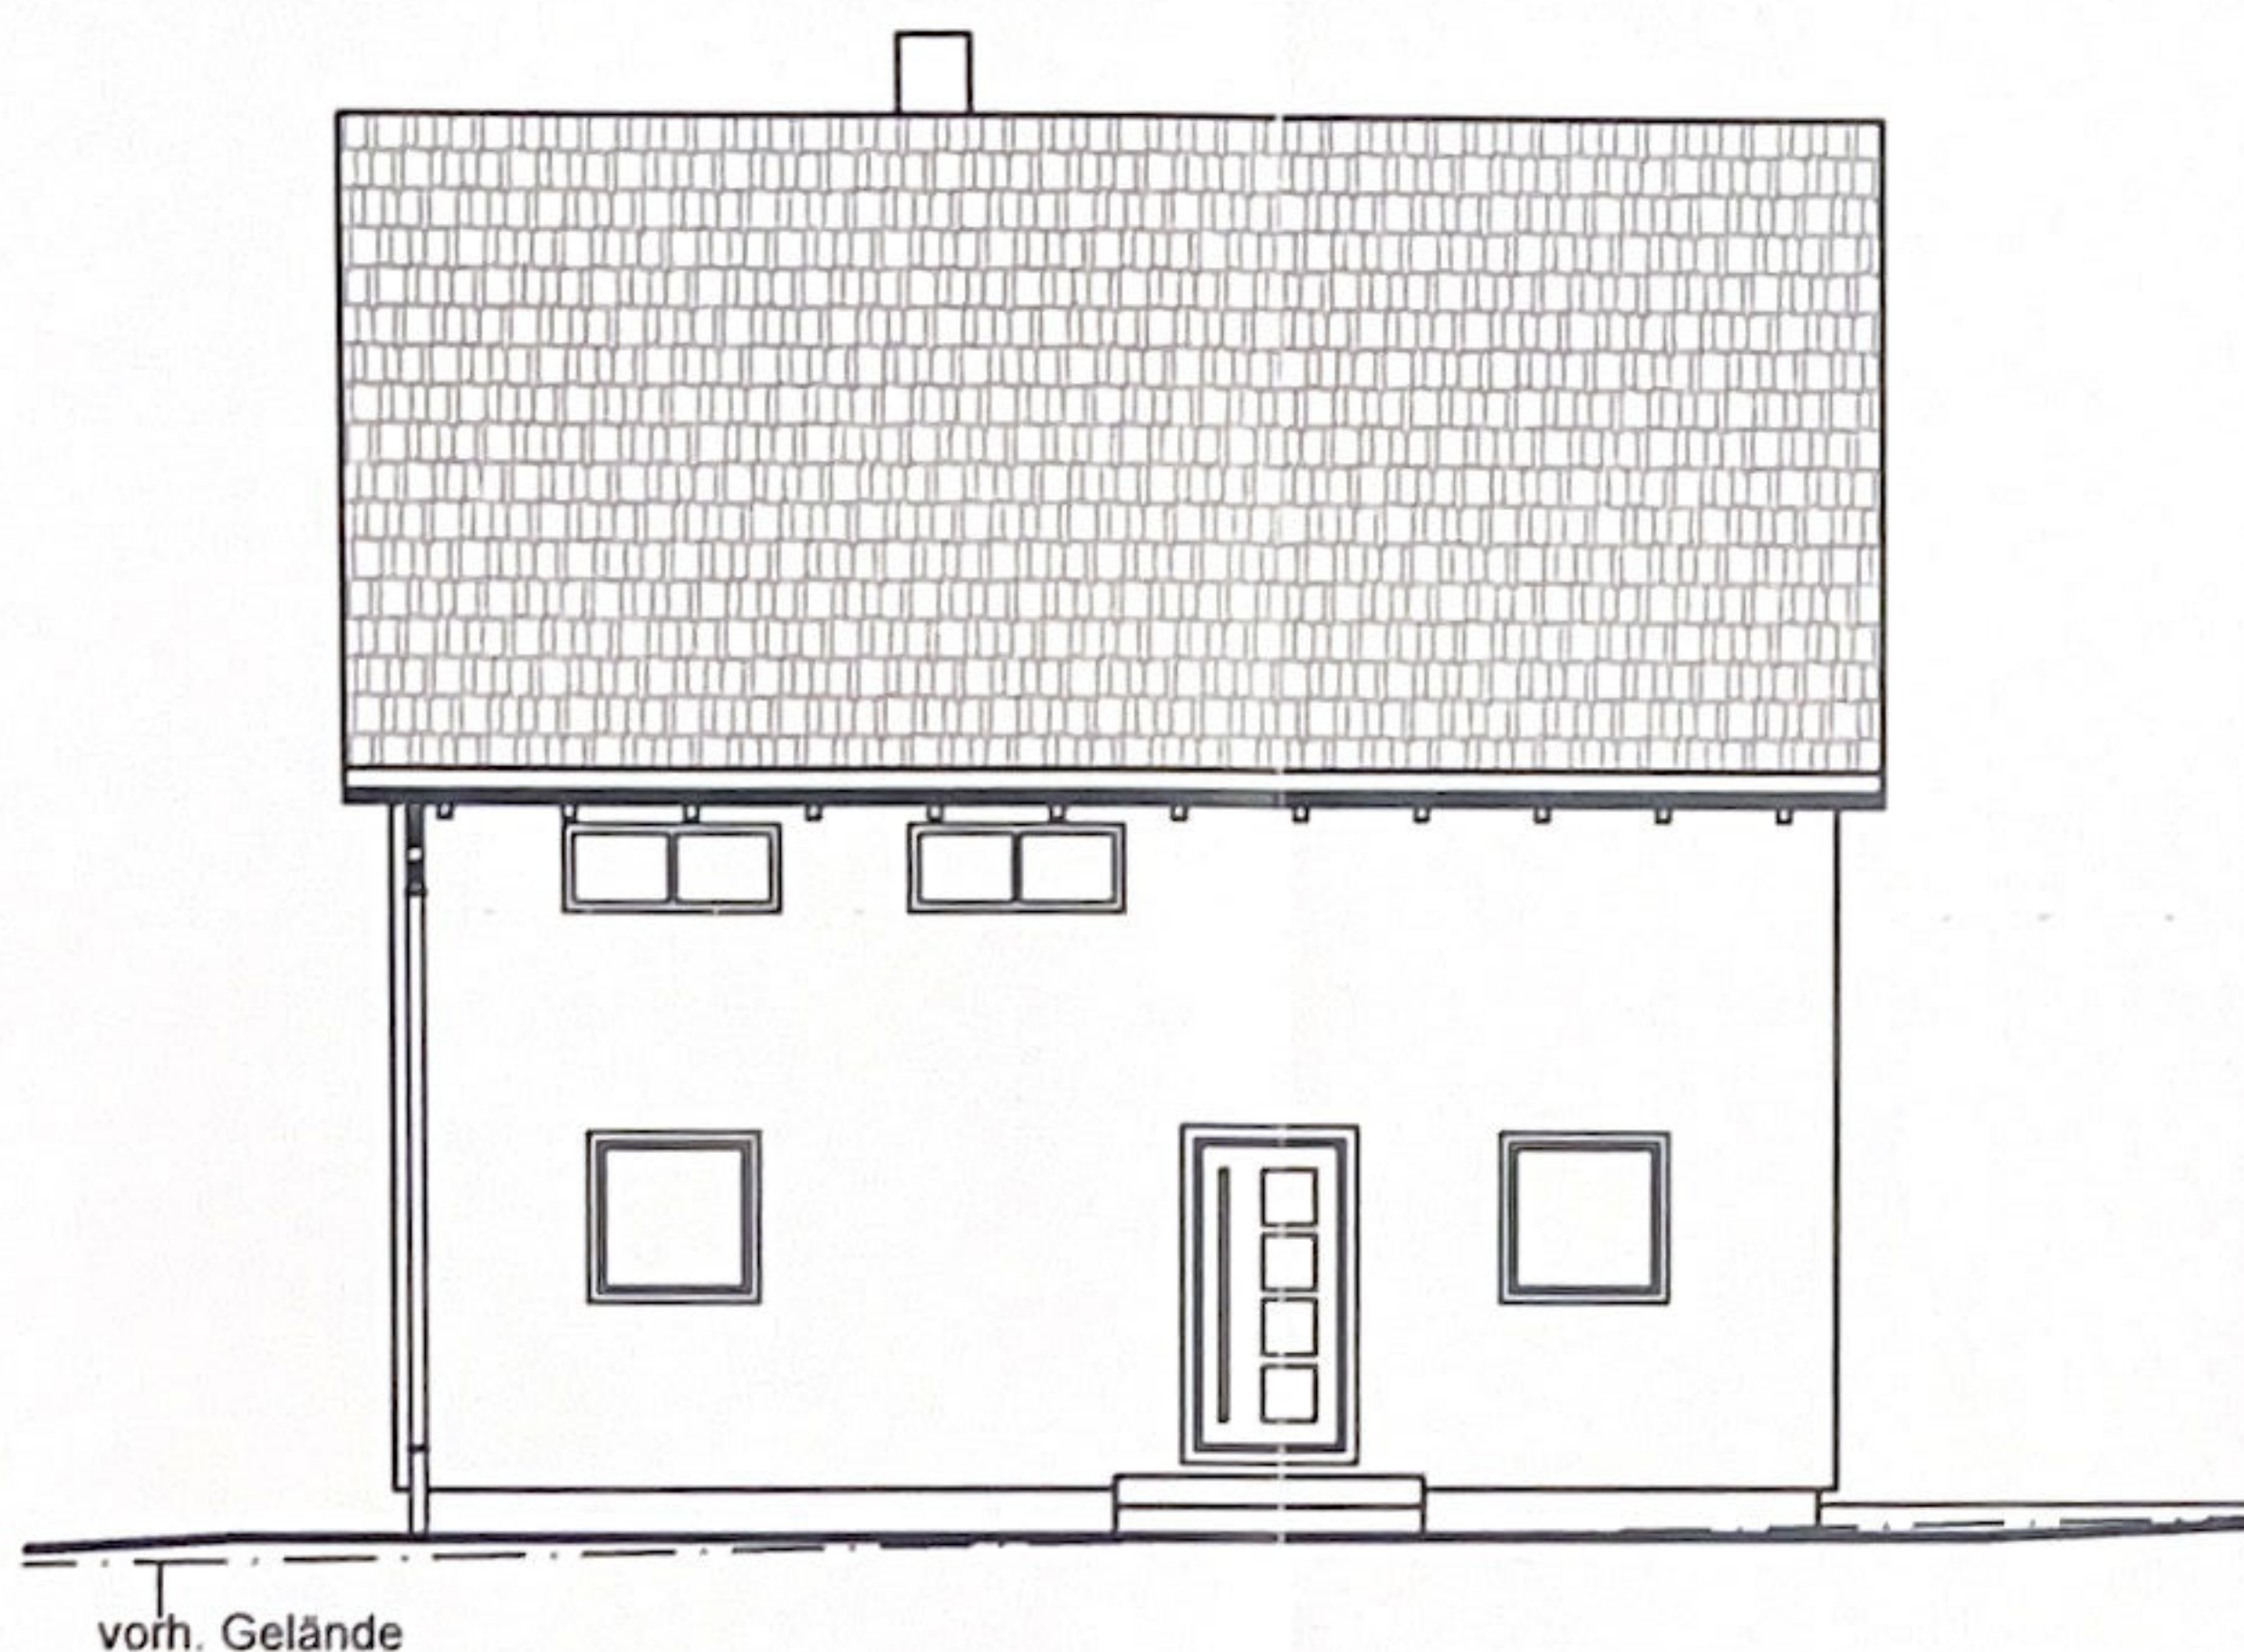




Ansicht Westen


Hinweis zur Angabe der gepl. Geländehöhe :

Die Angaben dienen als Vorschlag zur Bauantragsstellung.
Eine genaue Festlegung ist bei der Gestaltung der Außenanlagen
zwischen Bauherr und Unternehmer vor Ort abzustimmen.

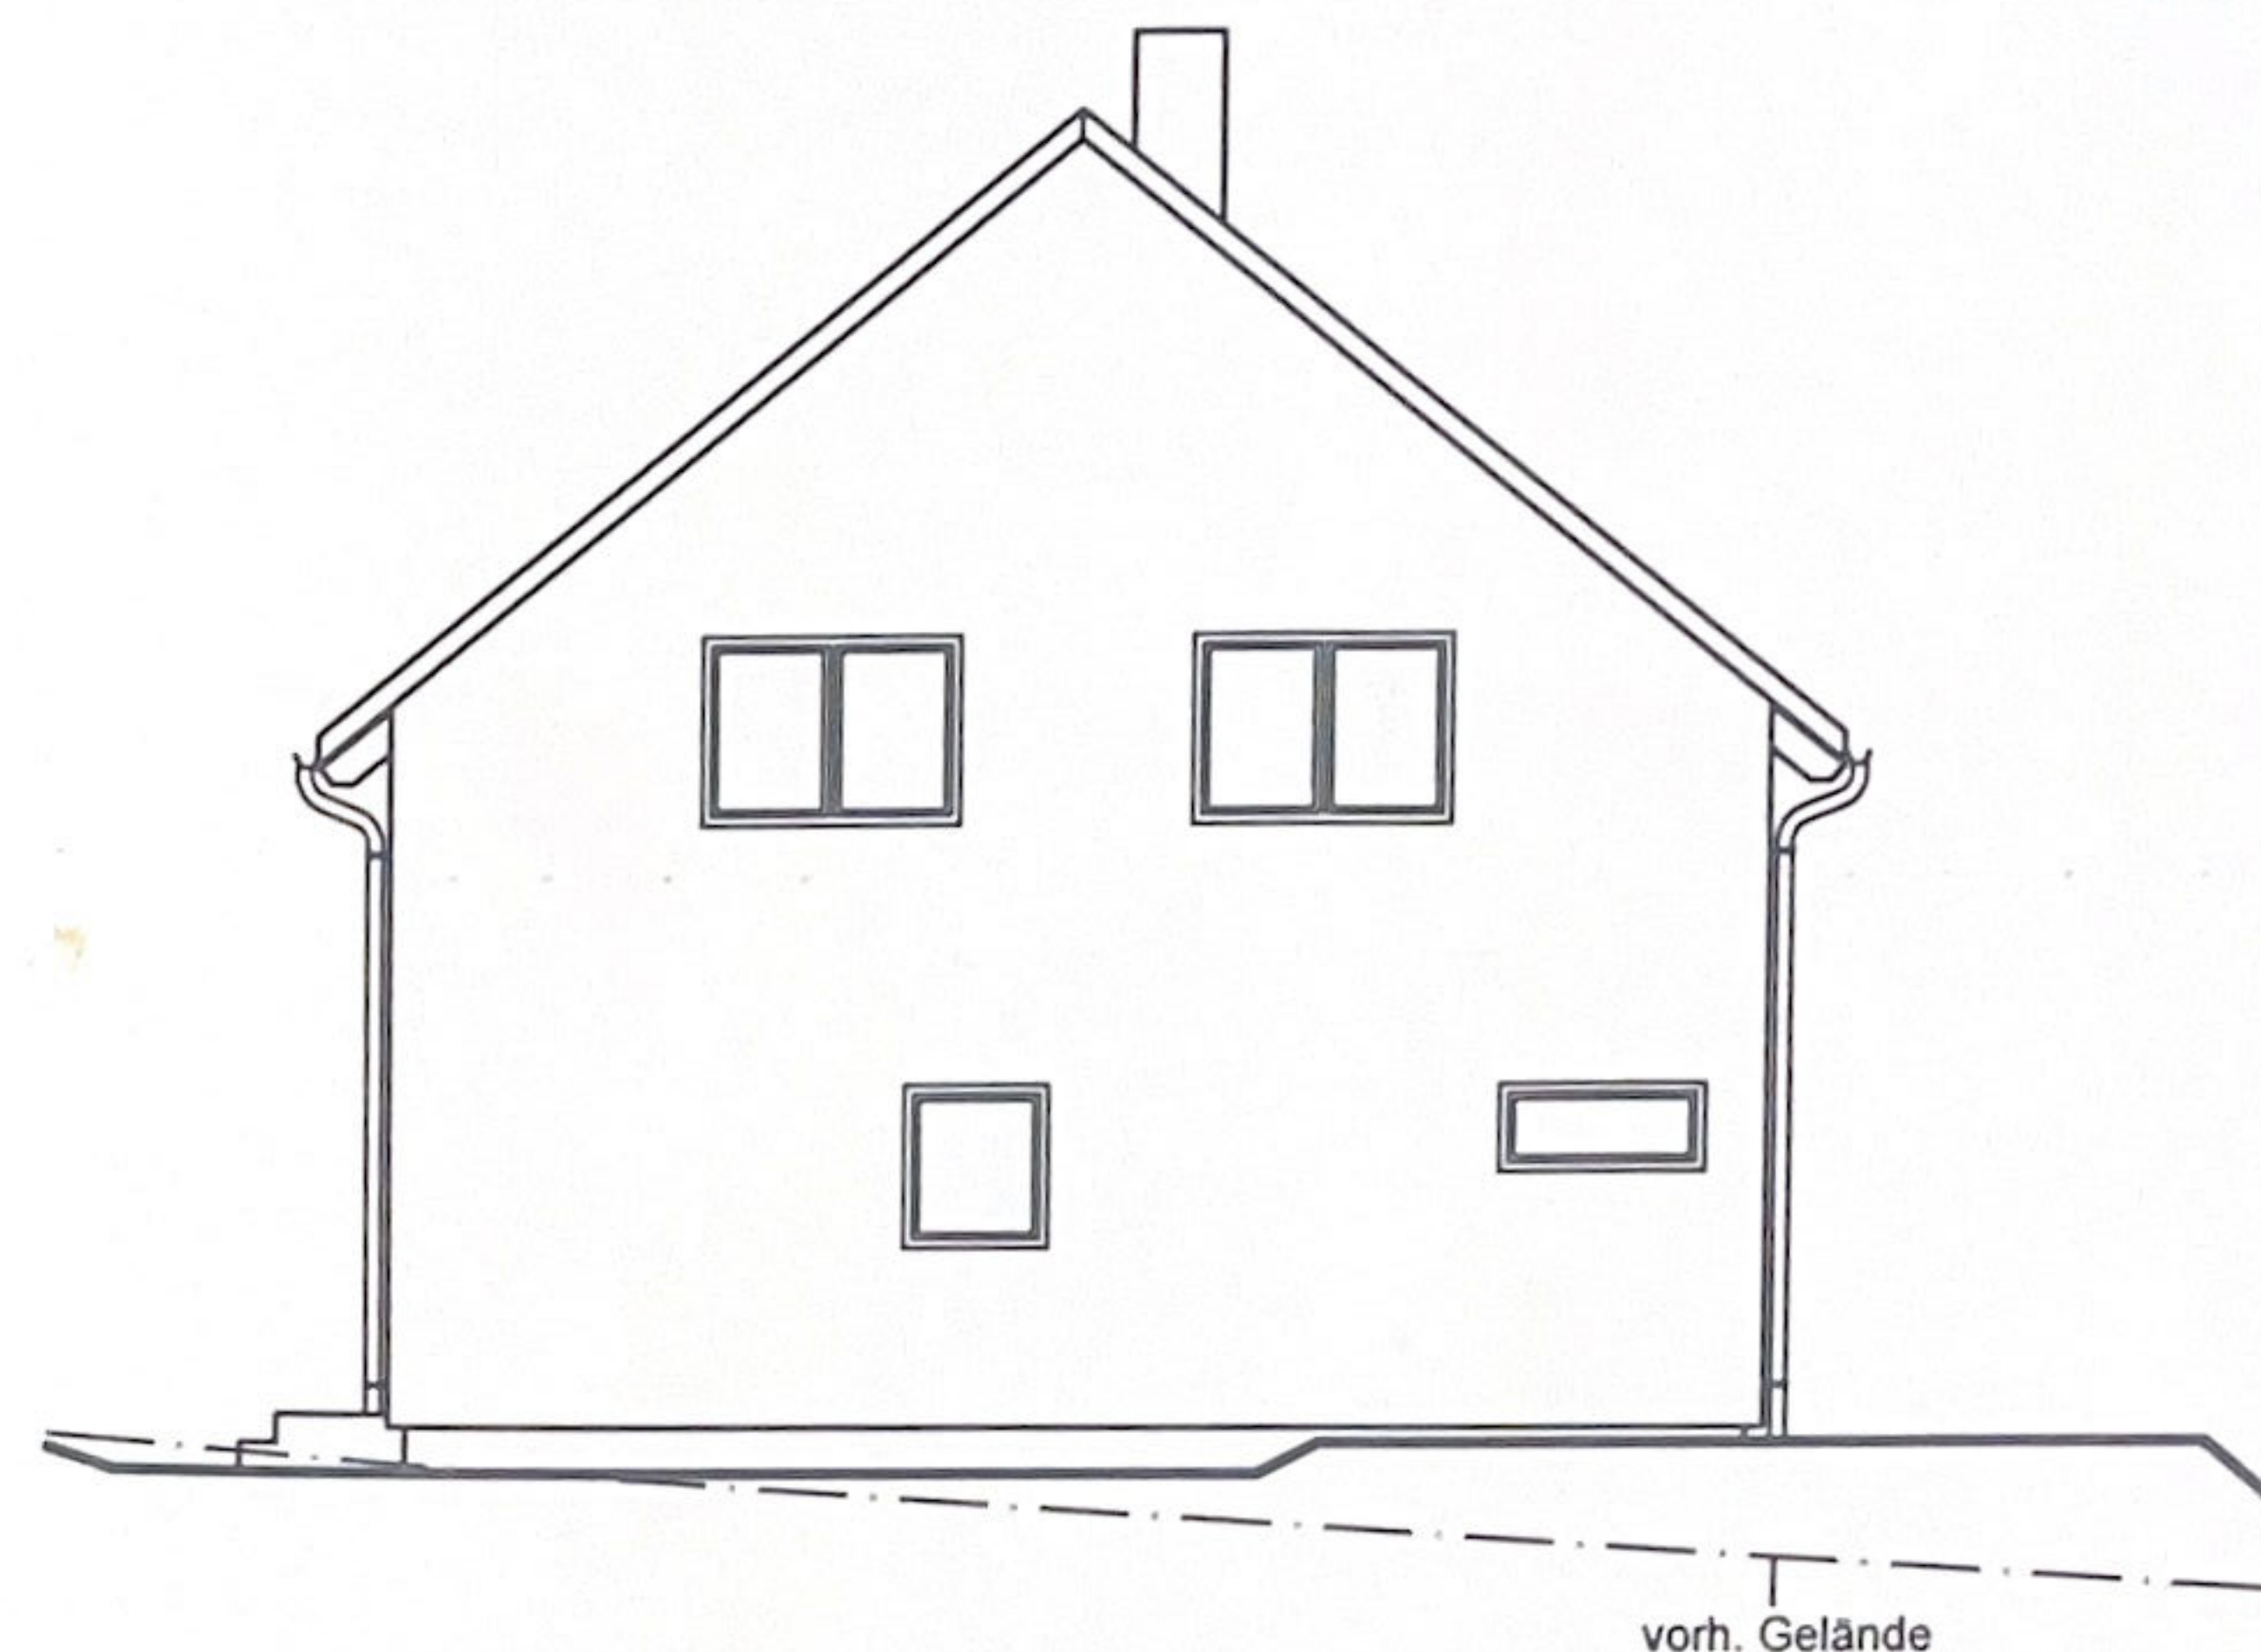

Ansicht Süden

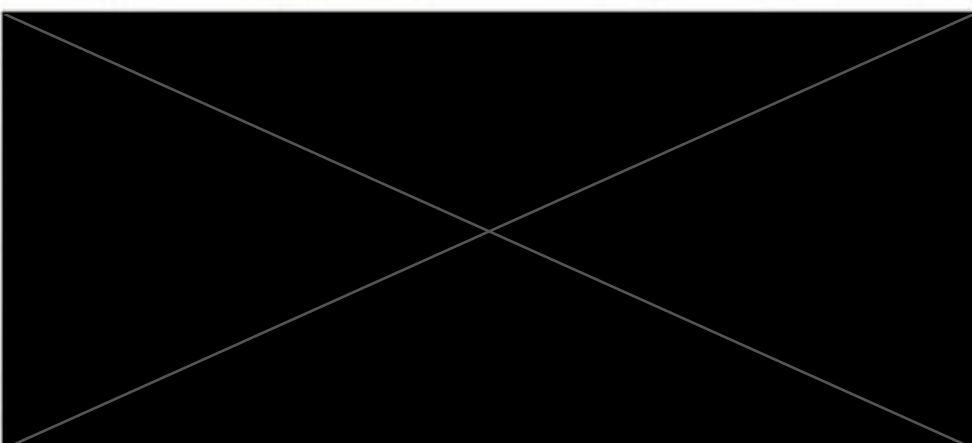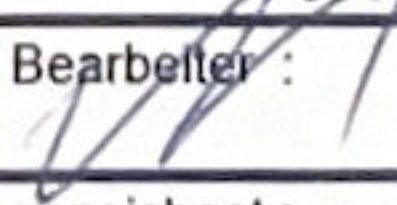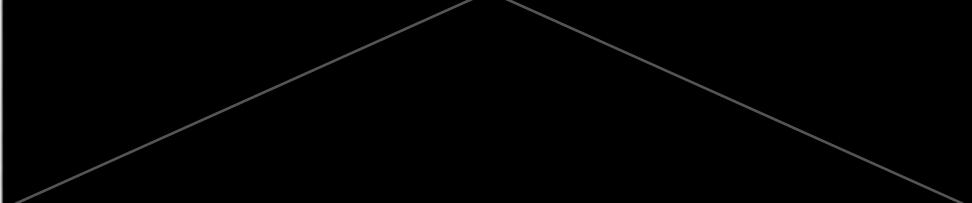
km Bauplanungsbüro Dipl.-Ing. (FH) Thilo Matischok Untere Dorfstraße 1a / 09600 Niederschöna / Tel./Fax 035209-20996/20970	
Maßstab : 1 : 100	Bauvorhaben: Neubau eines Einfamilienhauses
Blatt-Nr. : 31	Baustelle: 
Bearbeiter : 	Bauherr: 
gezeichnet : 24.07.2019	
Proj.-Nr. : 	Ansichten 1

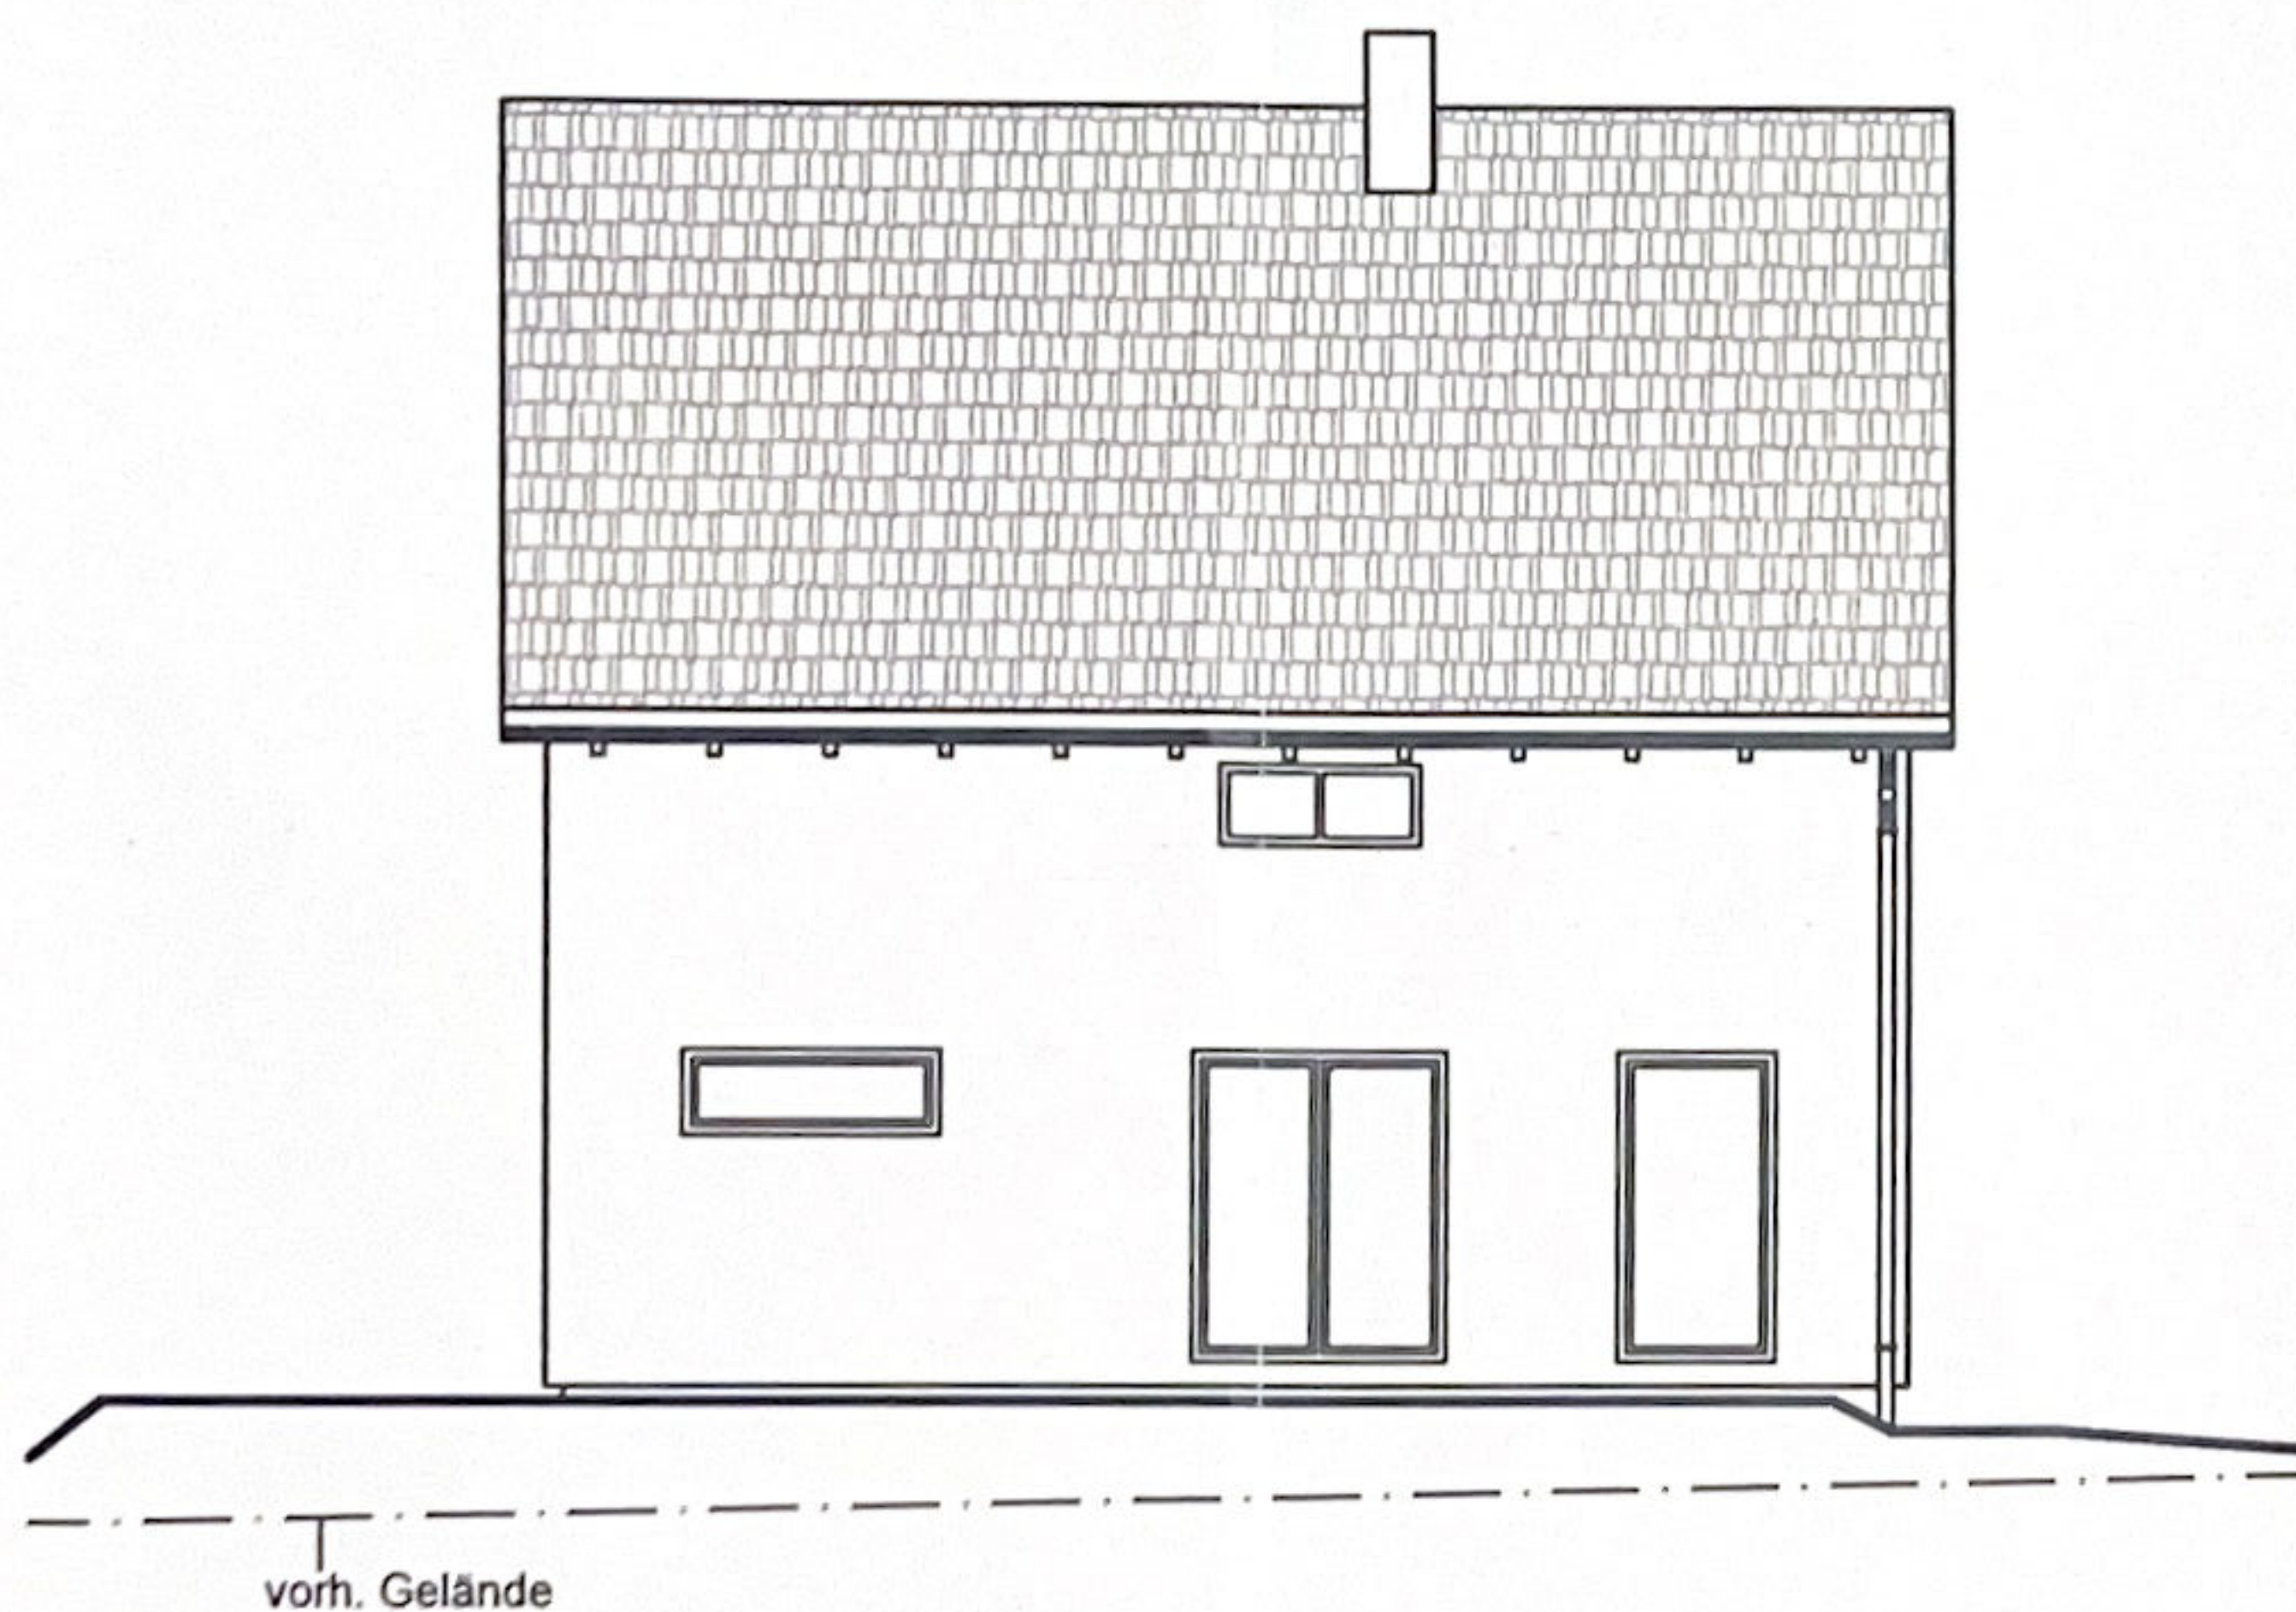



Ansicht Osten


Hinweis zur Angabe der gepl. Geländehöhe :

Die Angaben dienen als Vorschlag zur Bauantragsstellung.
Eine genaue Festlegung ist bei der Gestaltung der Außenanlagen
zwischen Bauherr und Unternehmer vor Ort abzustimmen.

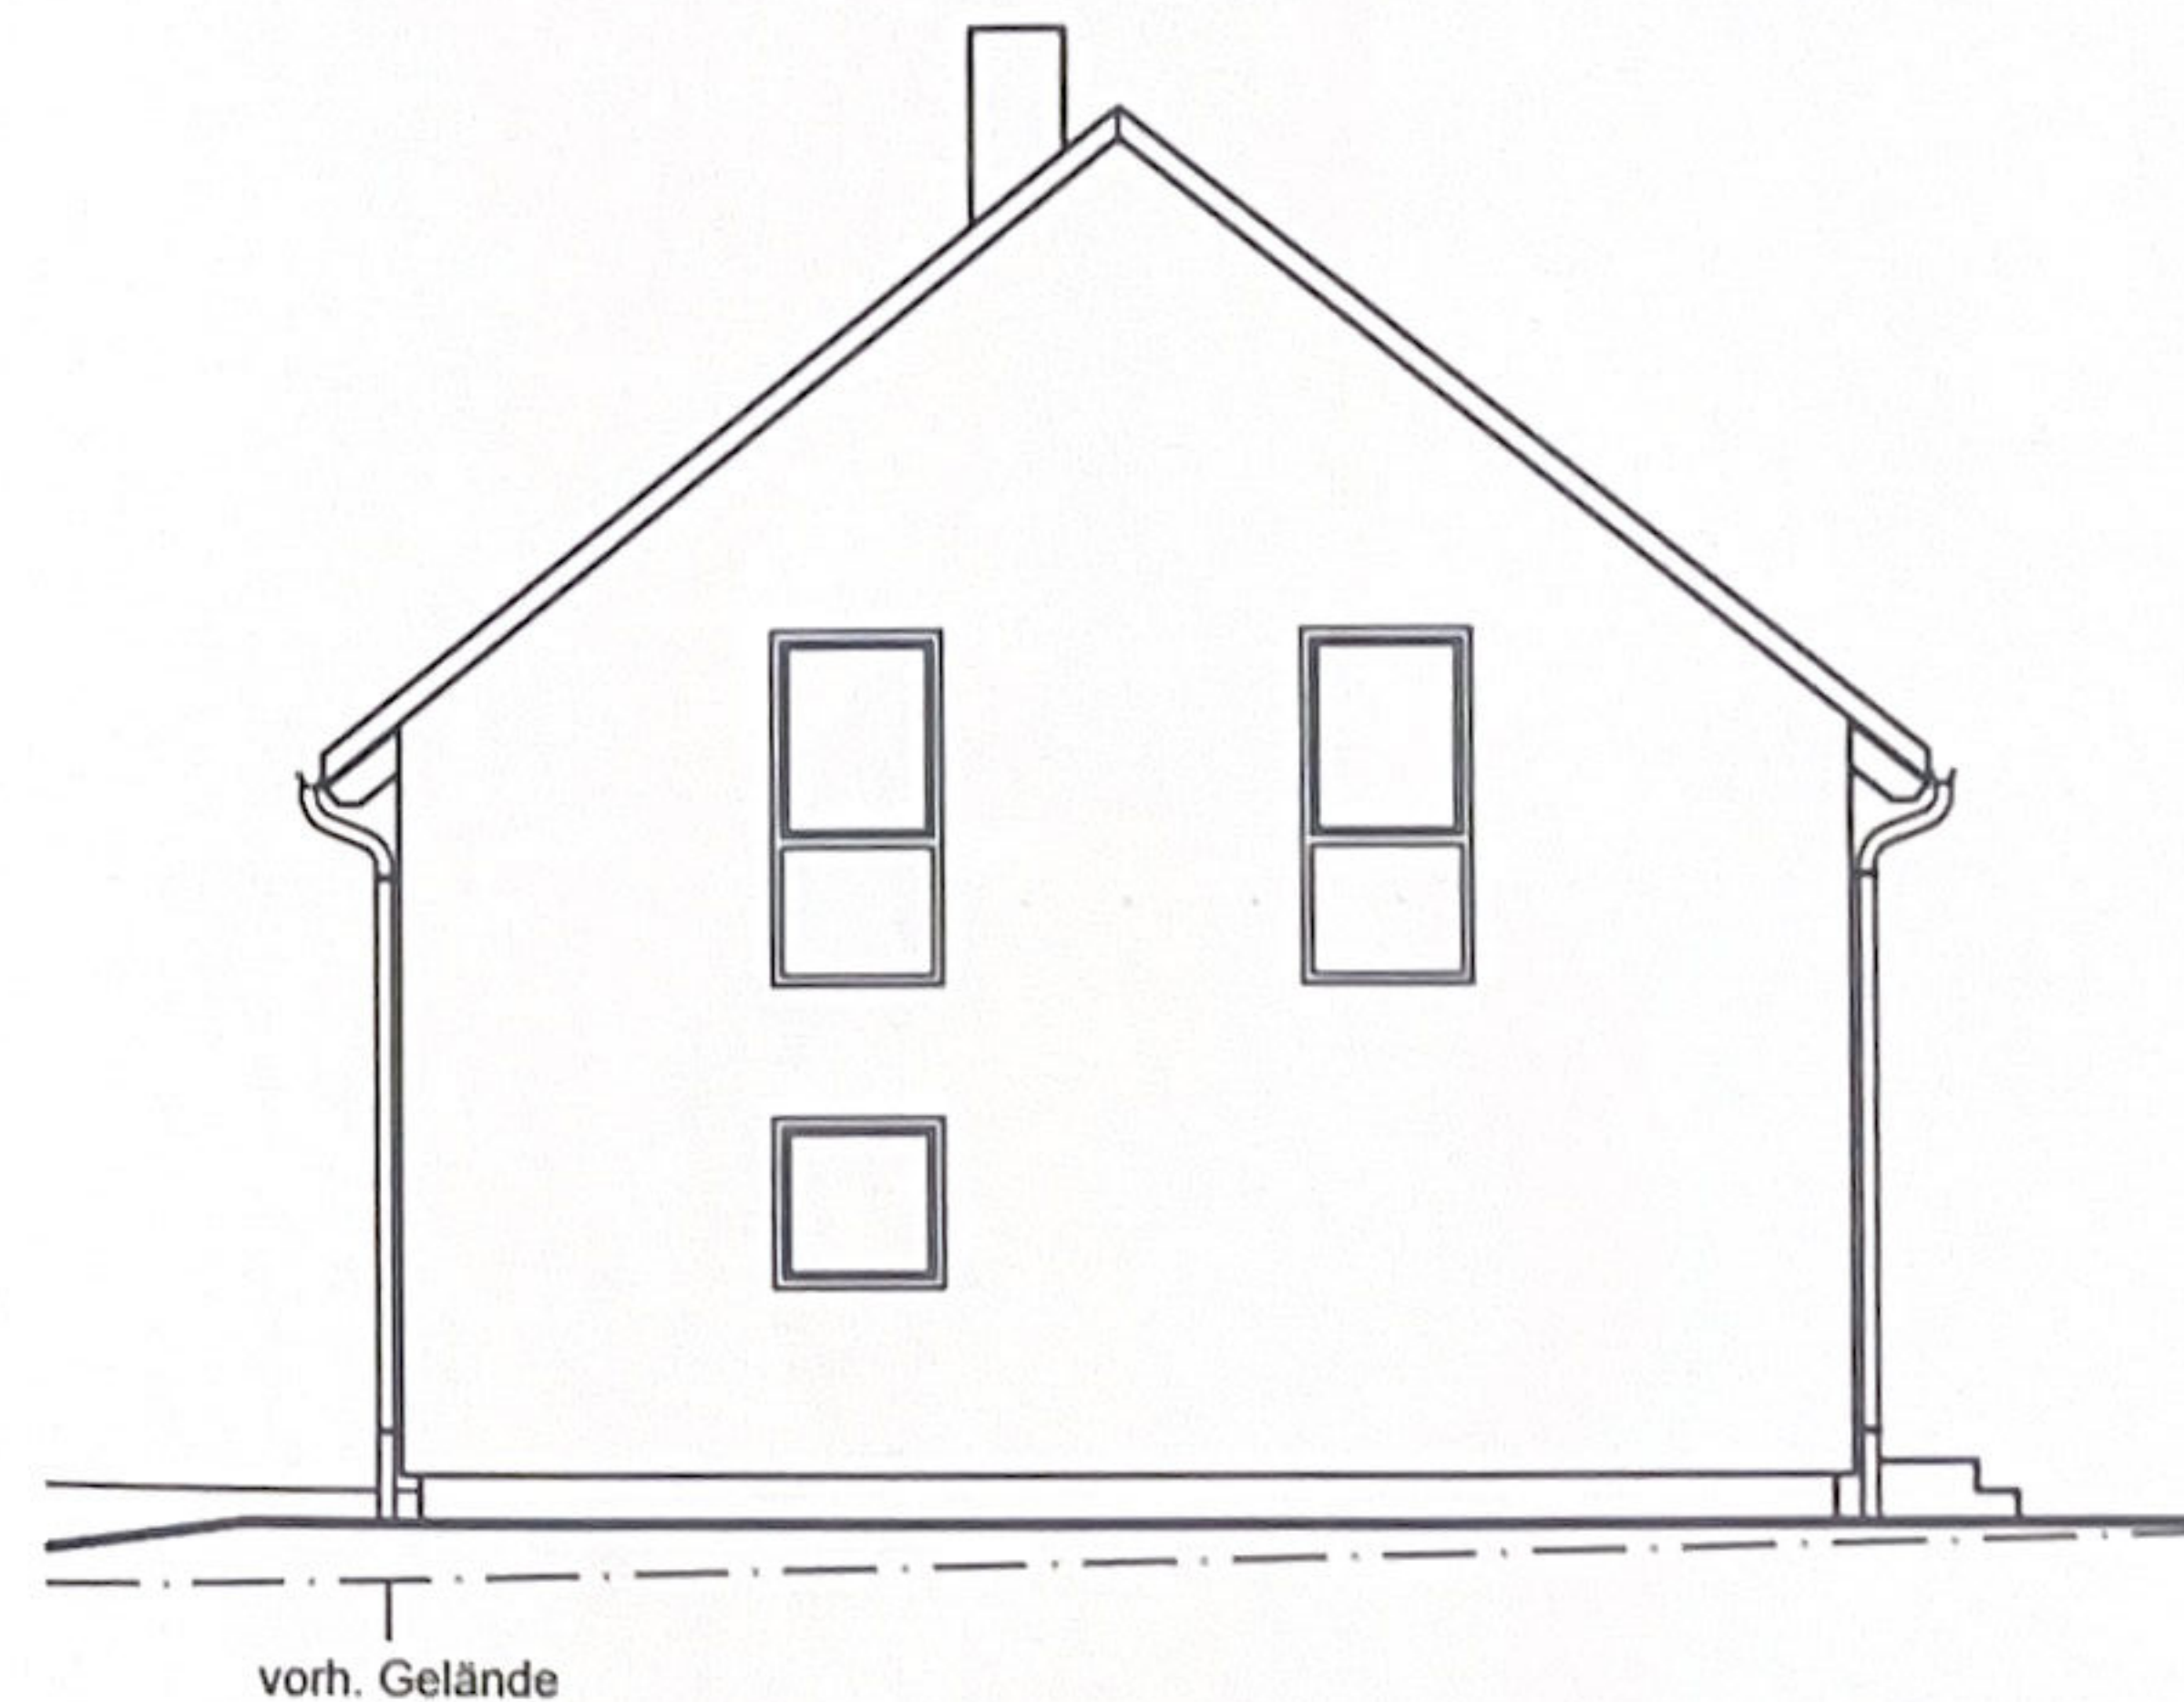


Ansicht Norden

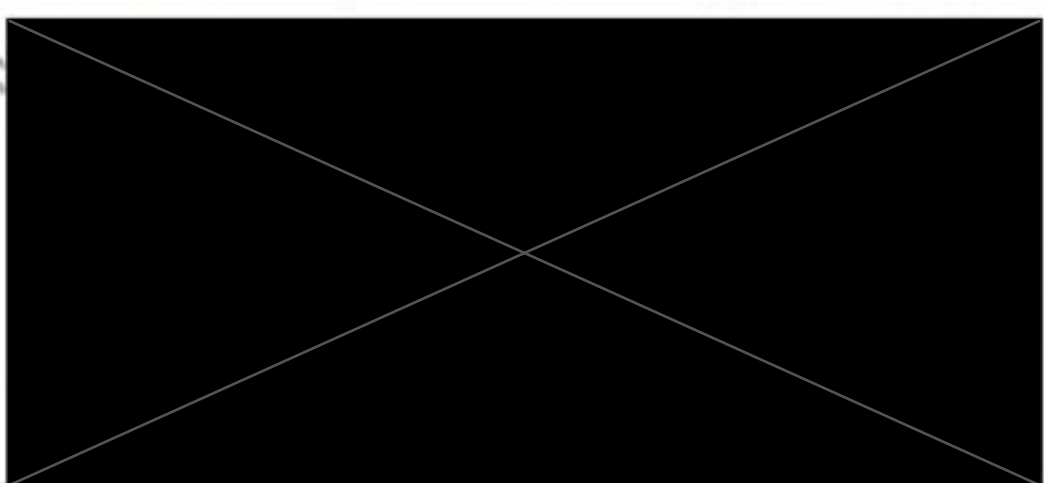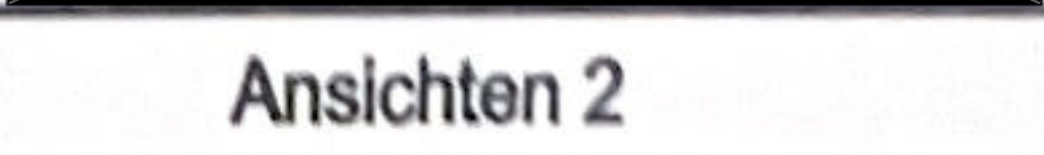km Bauplanungsbüro Dipl.-Ing. (FH) Thilo Matischok Untere Dorfstraße 1a / 09600 Niederschöna / Tel./Fax 035209-20996/20970	
Maßstab :	Bauvorhaben: Neubau eines Einfamilienhauses
1 : 100	Baustelle: 
Blatt-Nr. :	Bauherr: 
3.2	
Bearbeiter :	
gezeichnet :	
24.07.2019	
Proj.-Nr. :	
	Ansichten 2

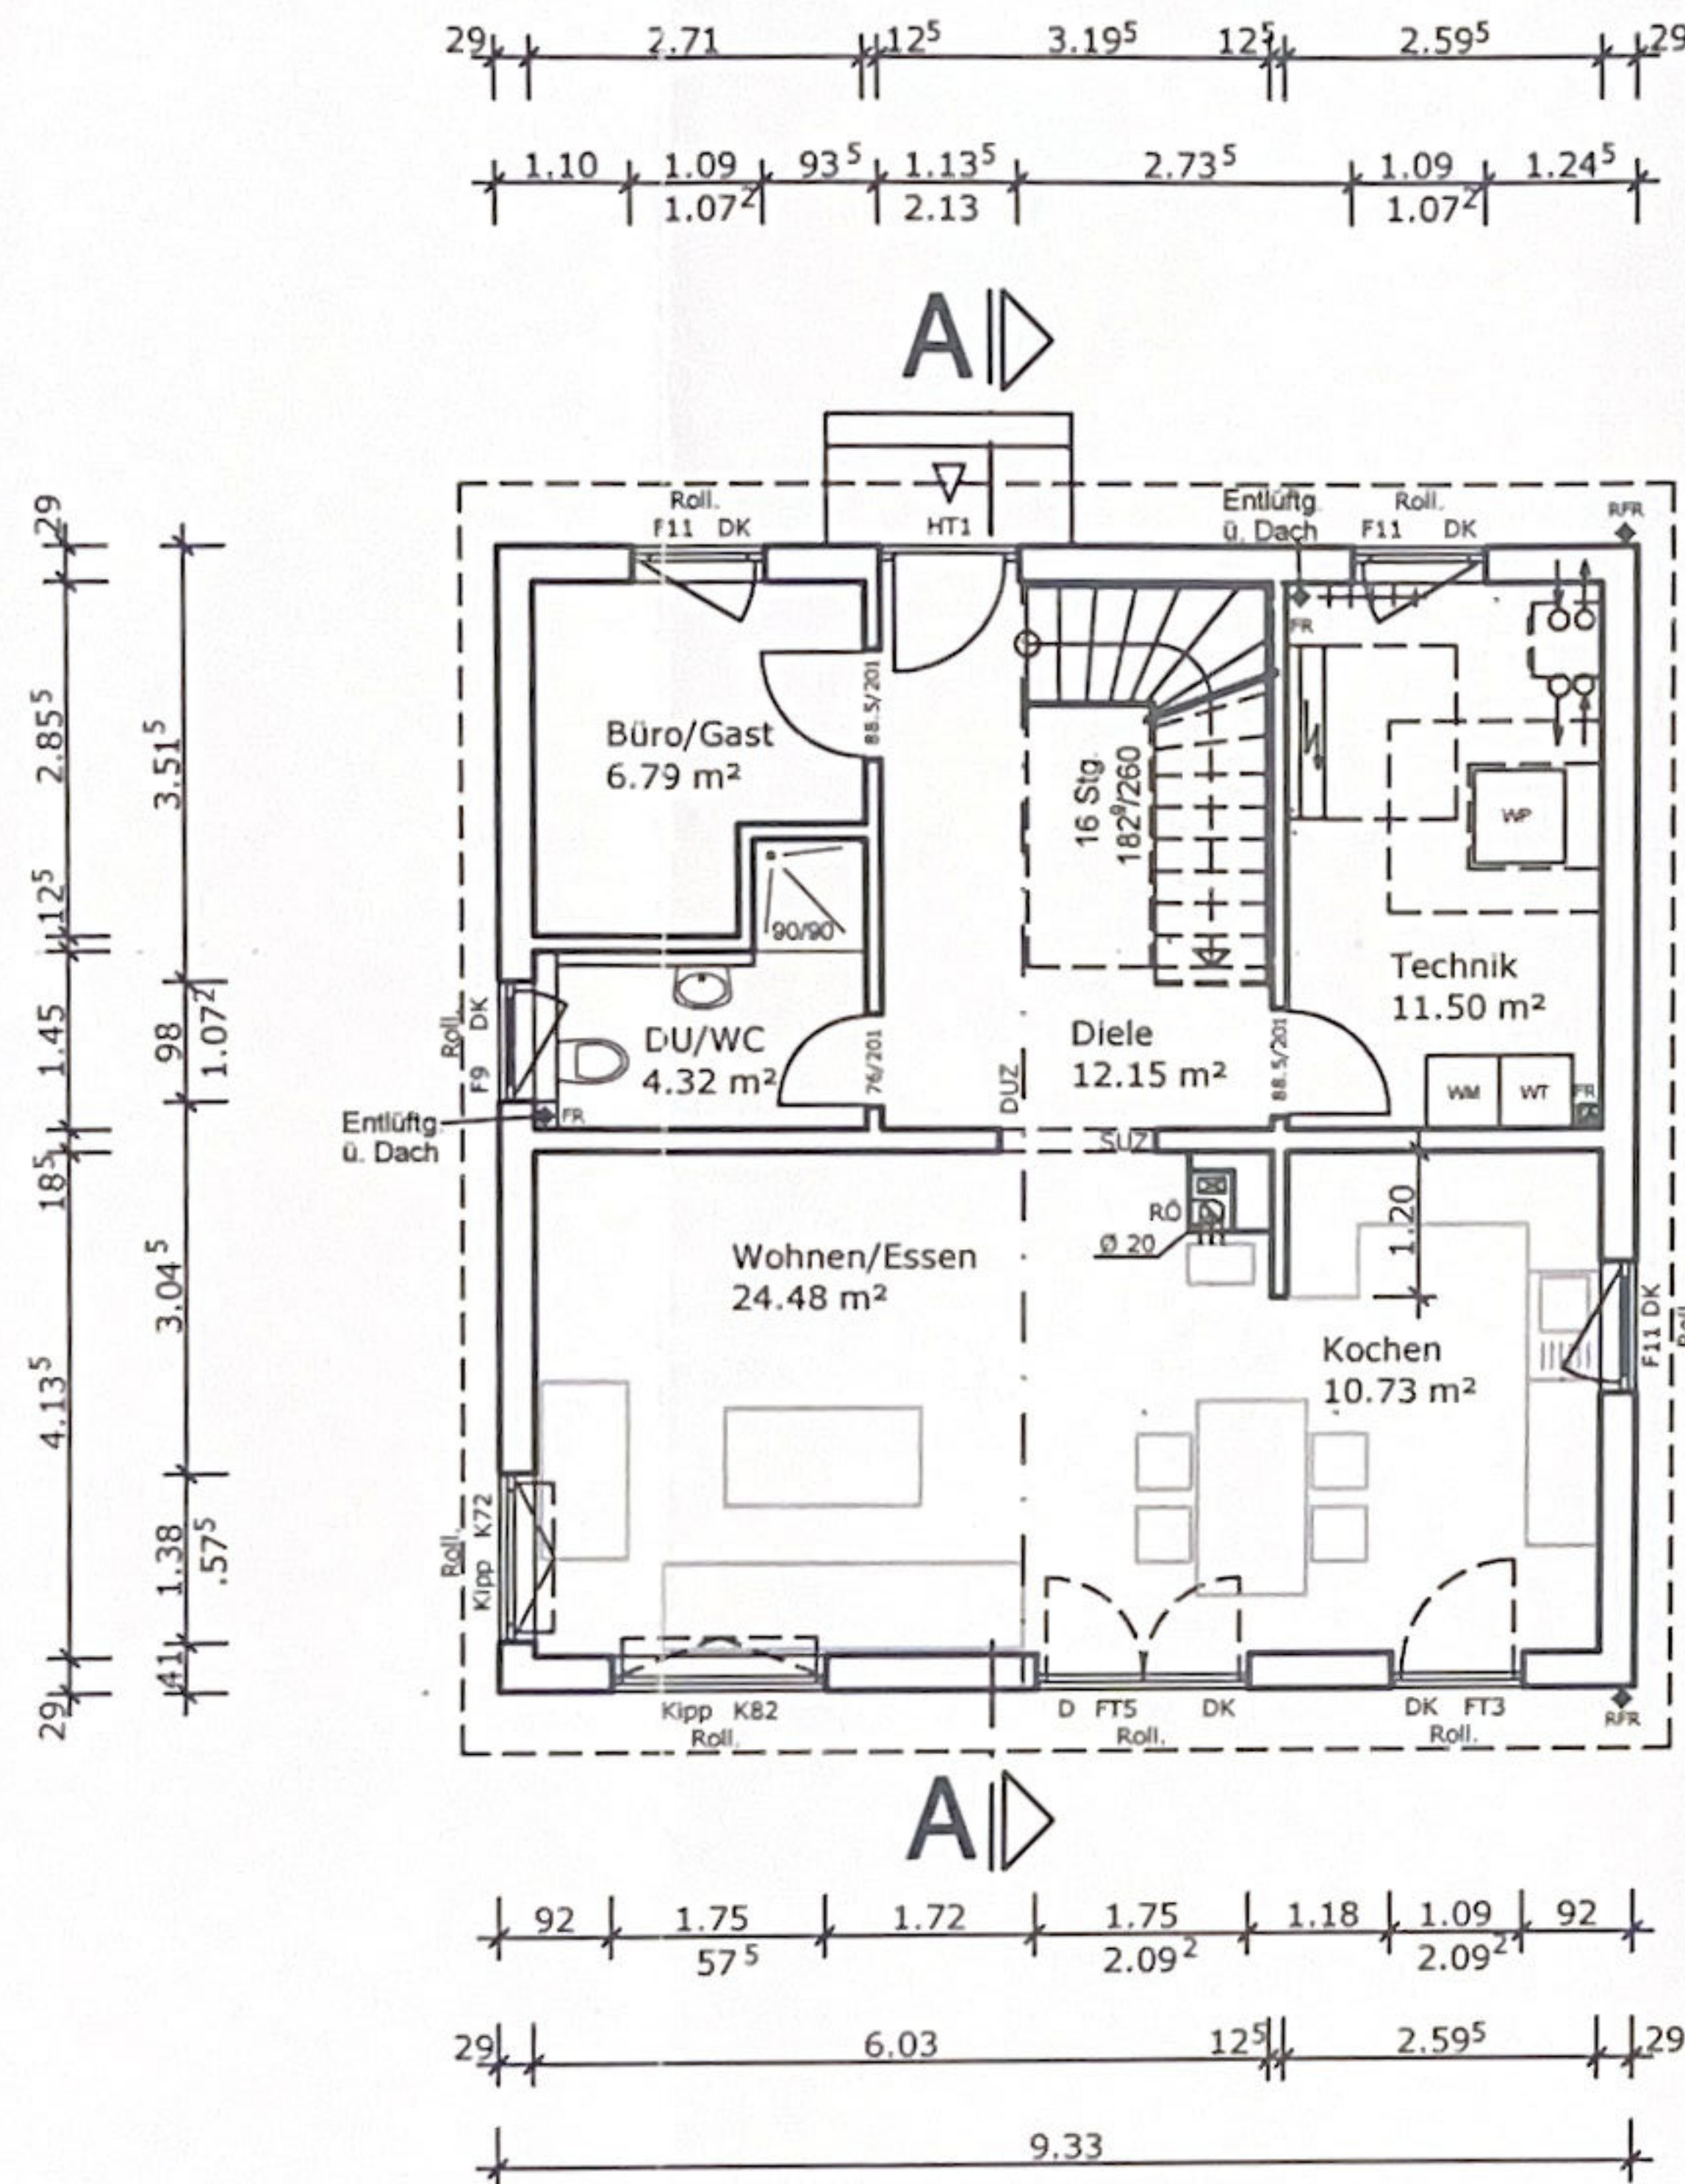


SONDERGRUNDRISS:
EVENTUELLE KORREKTUREN AUFGRUND DER WEITEREN TECHNISCHEN AUSARBEITUNG
ODER STATISCHER ERFORDERNISSE BLEIBEN VORBEHALTEN.

km Bauplanungsbüro Dipl.-Ing. (FH) Thilo Matischok Untere Dorfstraße 1a / 09600 Niederschöna / Tel./Fax 035209-20996/20970	
Maßstab: 1 : 100	Bauvorhaben: Neubau eines Einfamilienhauses
Blatt-Nr.: 4	Baustelle:
Bearbeiter:	Bauherr:
gezeichnet: 24.07.2019	
Proj.-Nr.:	Grundriss Erdgeschoss

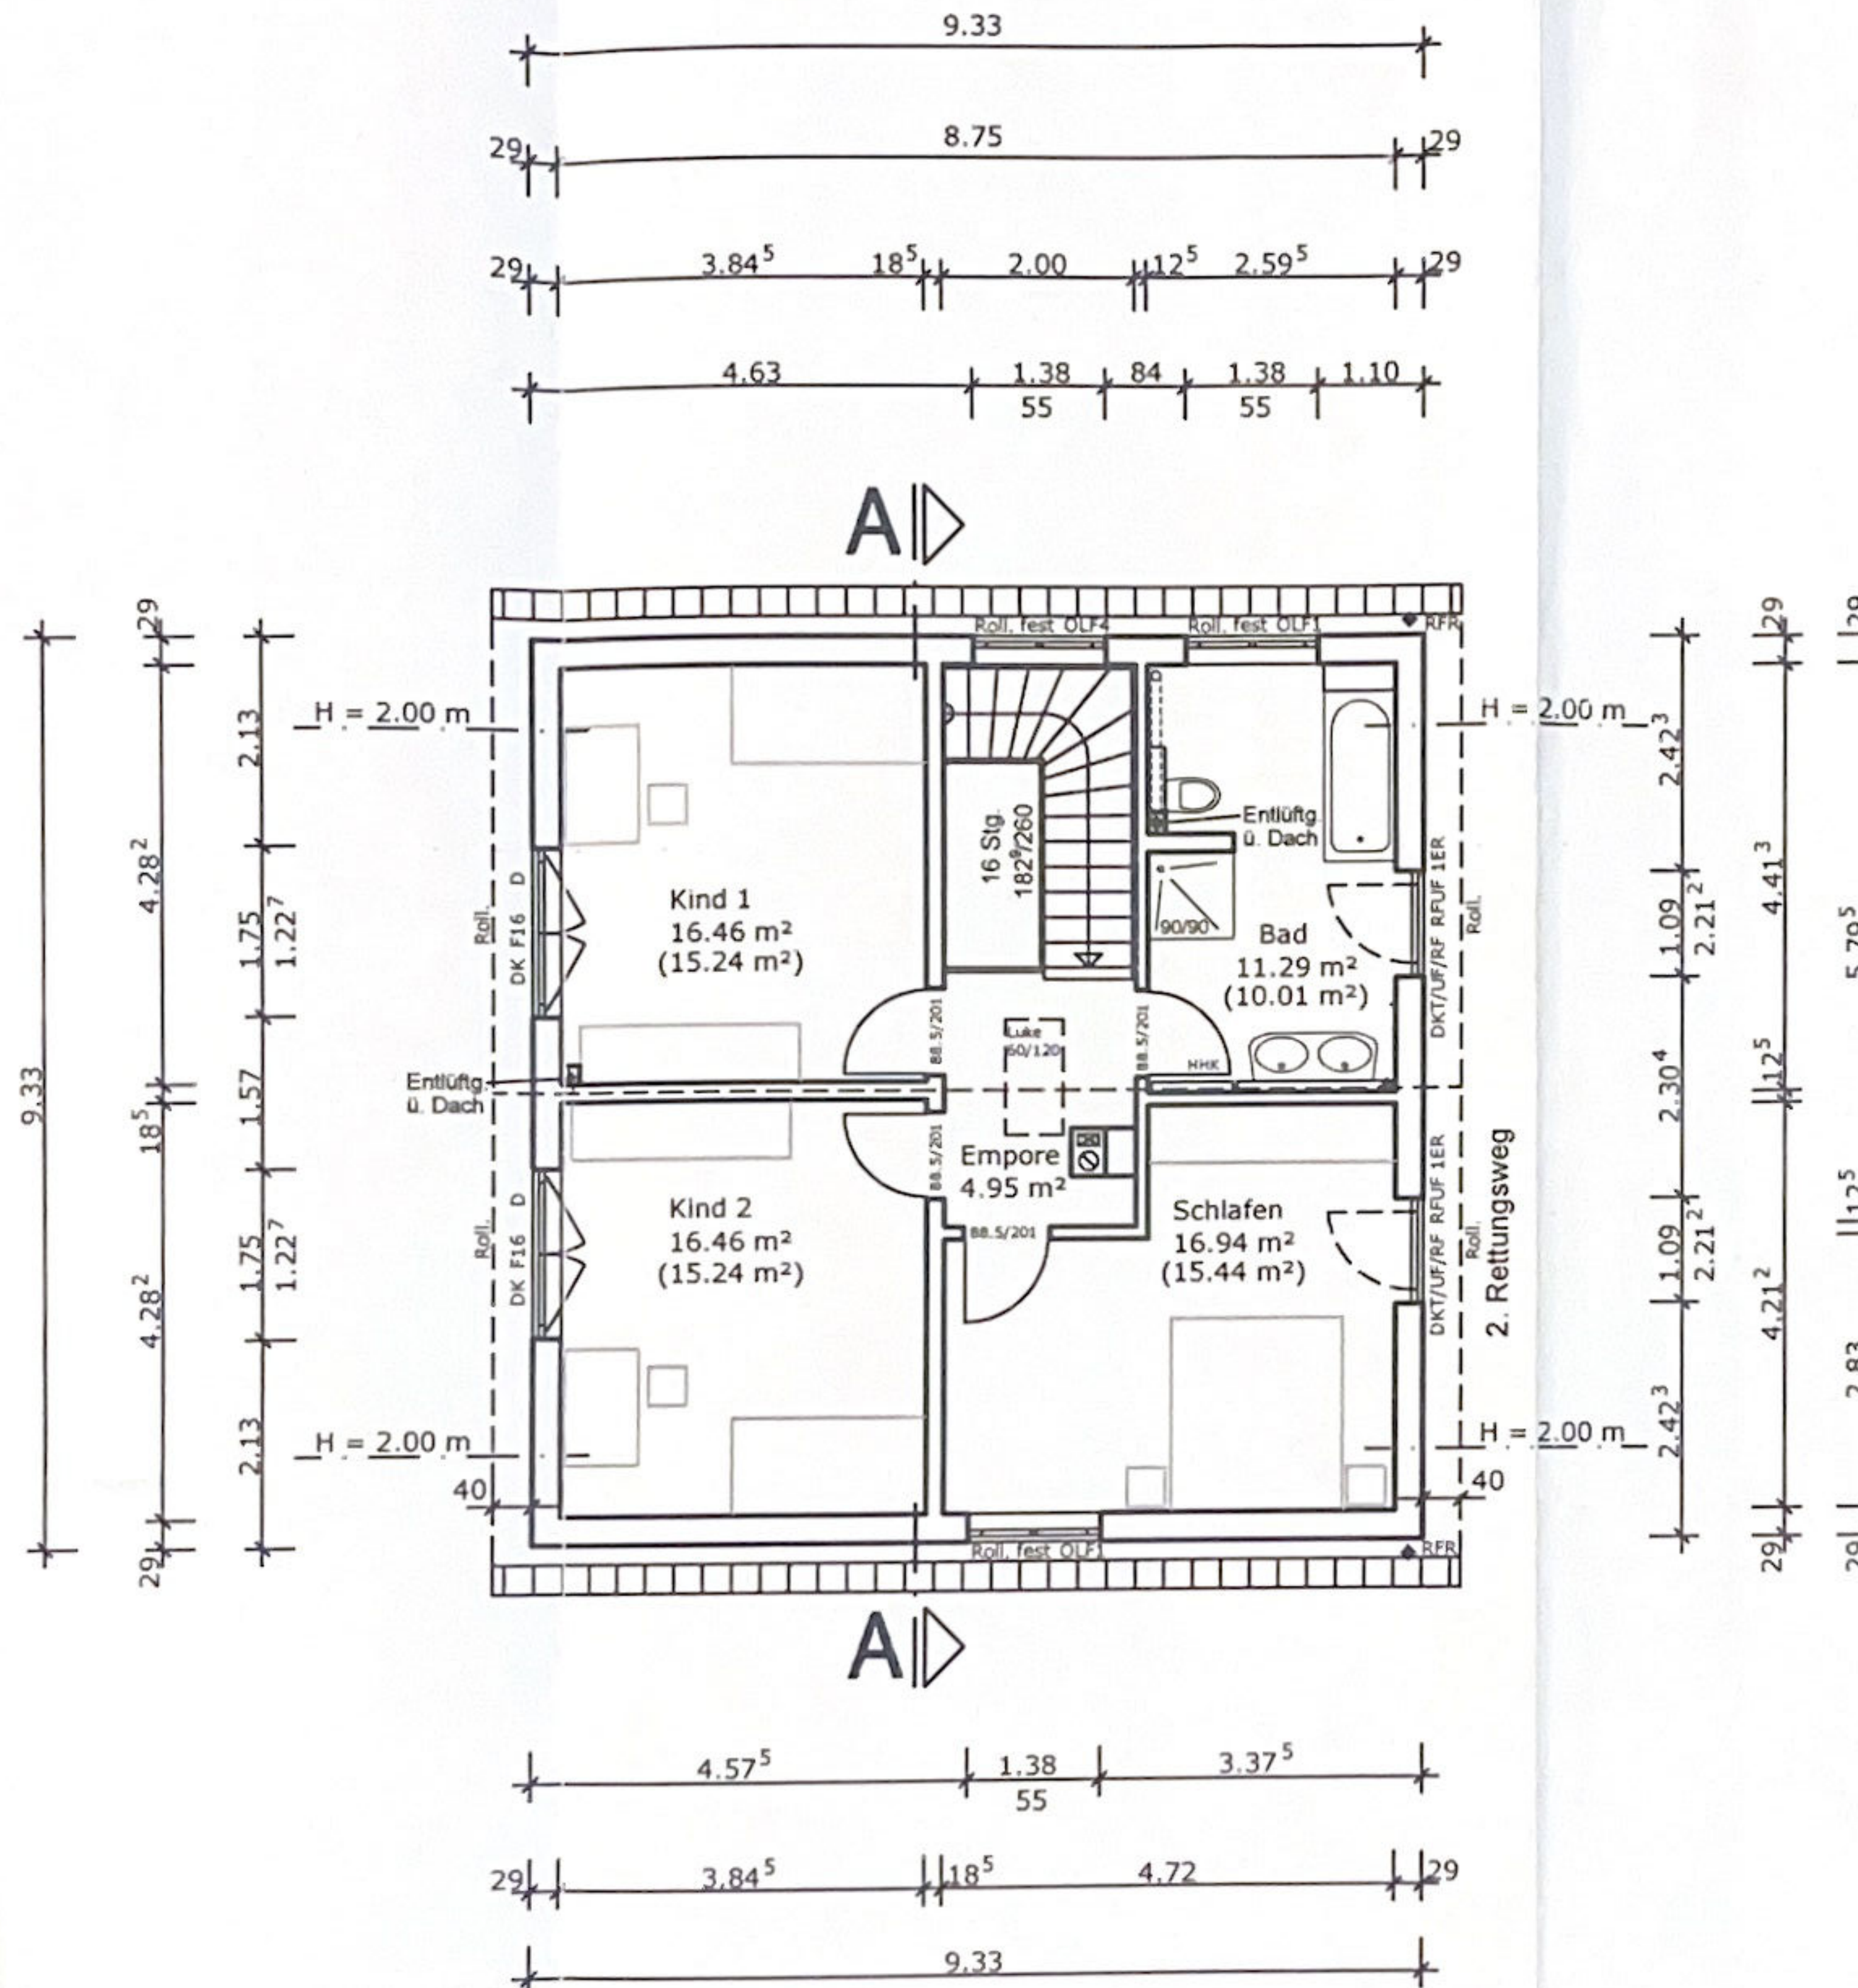

SONDERGRUNDRISS:
EVENTUELLE KORREKTUREN AUFGRUND DER WEITEREN TECHNISCHEN AUSARBEITUNG
ODER STATISCHER ERFORDERNISSE BLEIBEN VORBEHALTEN.

km Bauplanungsbüro Dipl.-Ing. (FH) Thilo Matischok Untere Dorfstraße 1a / 09600 Niederschöna / Tel./Fax 035209-20996/20970	
Maßstab: 1 : 100	Bauvorhaben: Neubau eines Einfamilienhauses
Blatt-Nr.: 5	Baustelle:
Bearbeiter:	Bauherr:
gezeichnet: 24.07.2019	
Proj.:	Grundriss Dachgeschoss

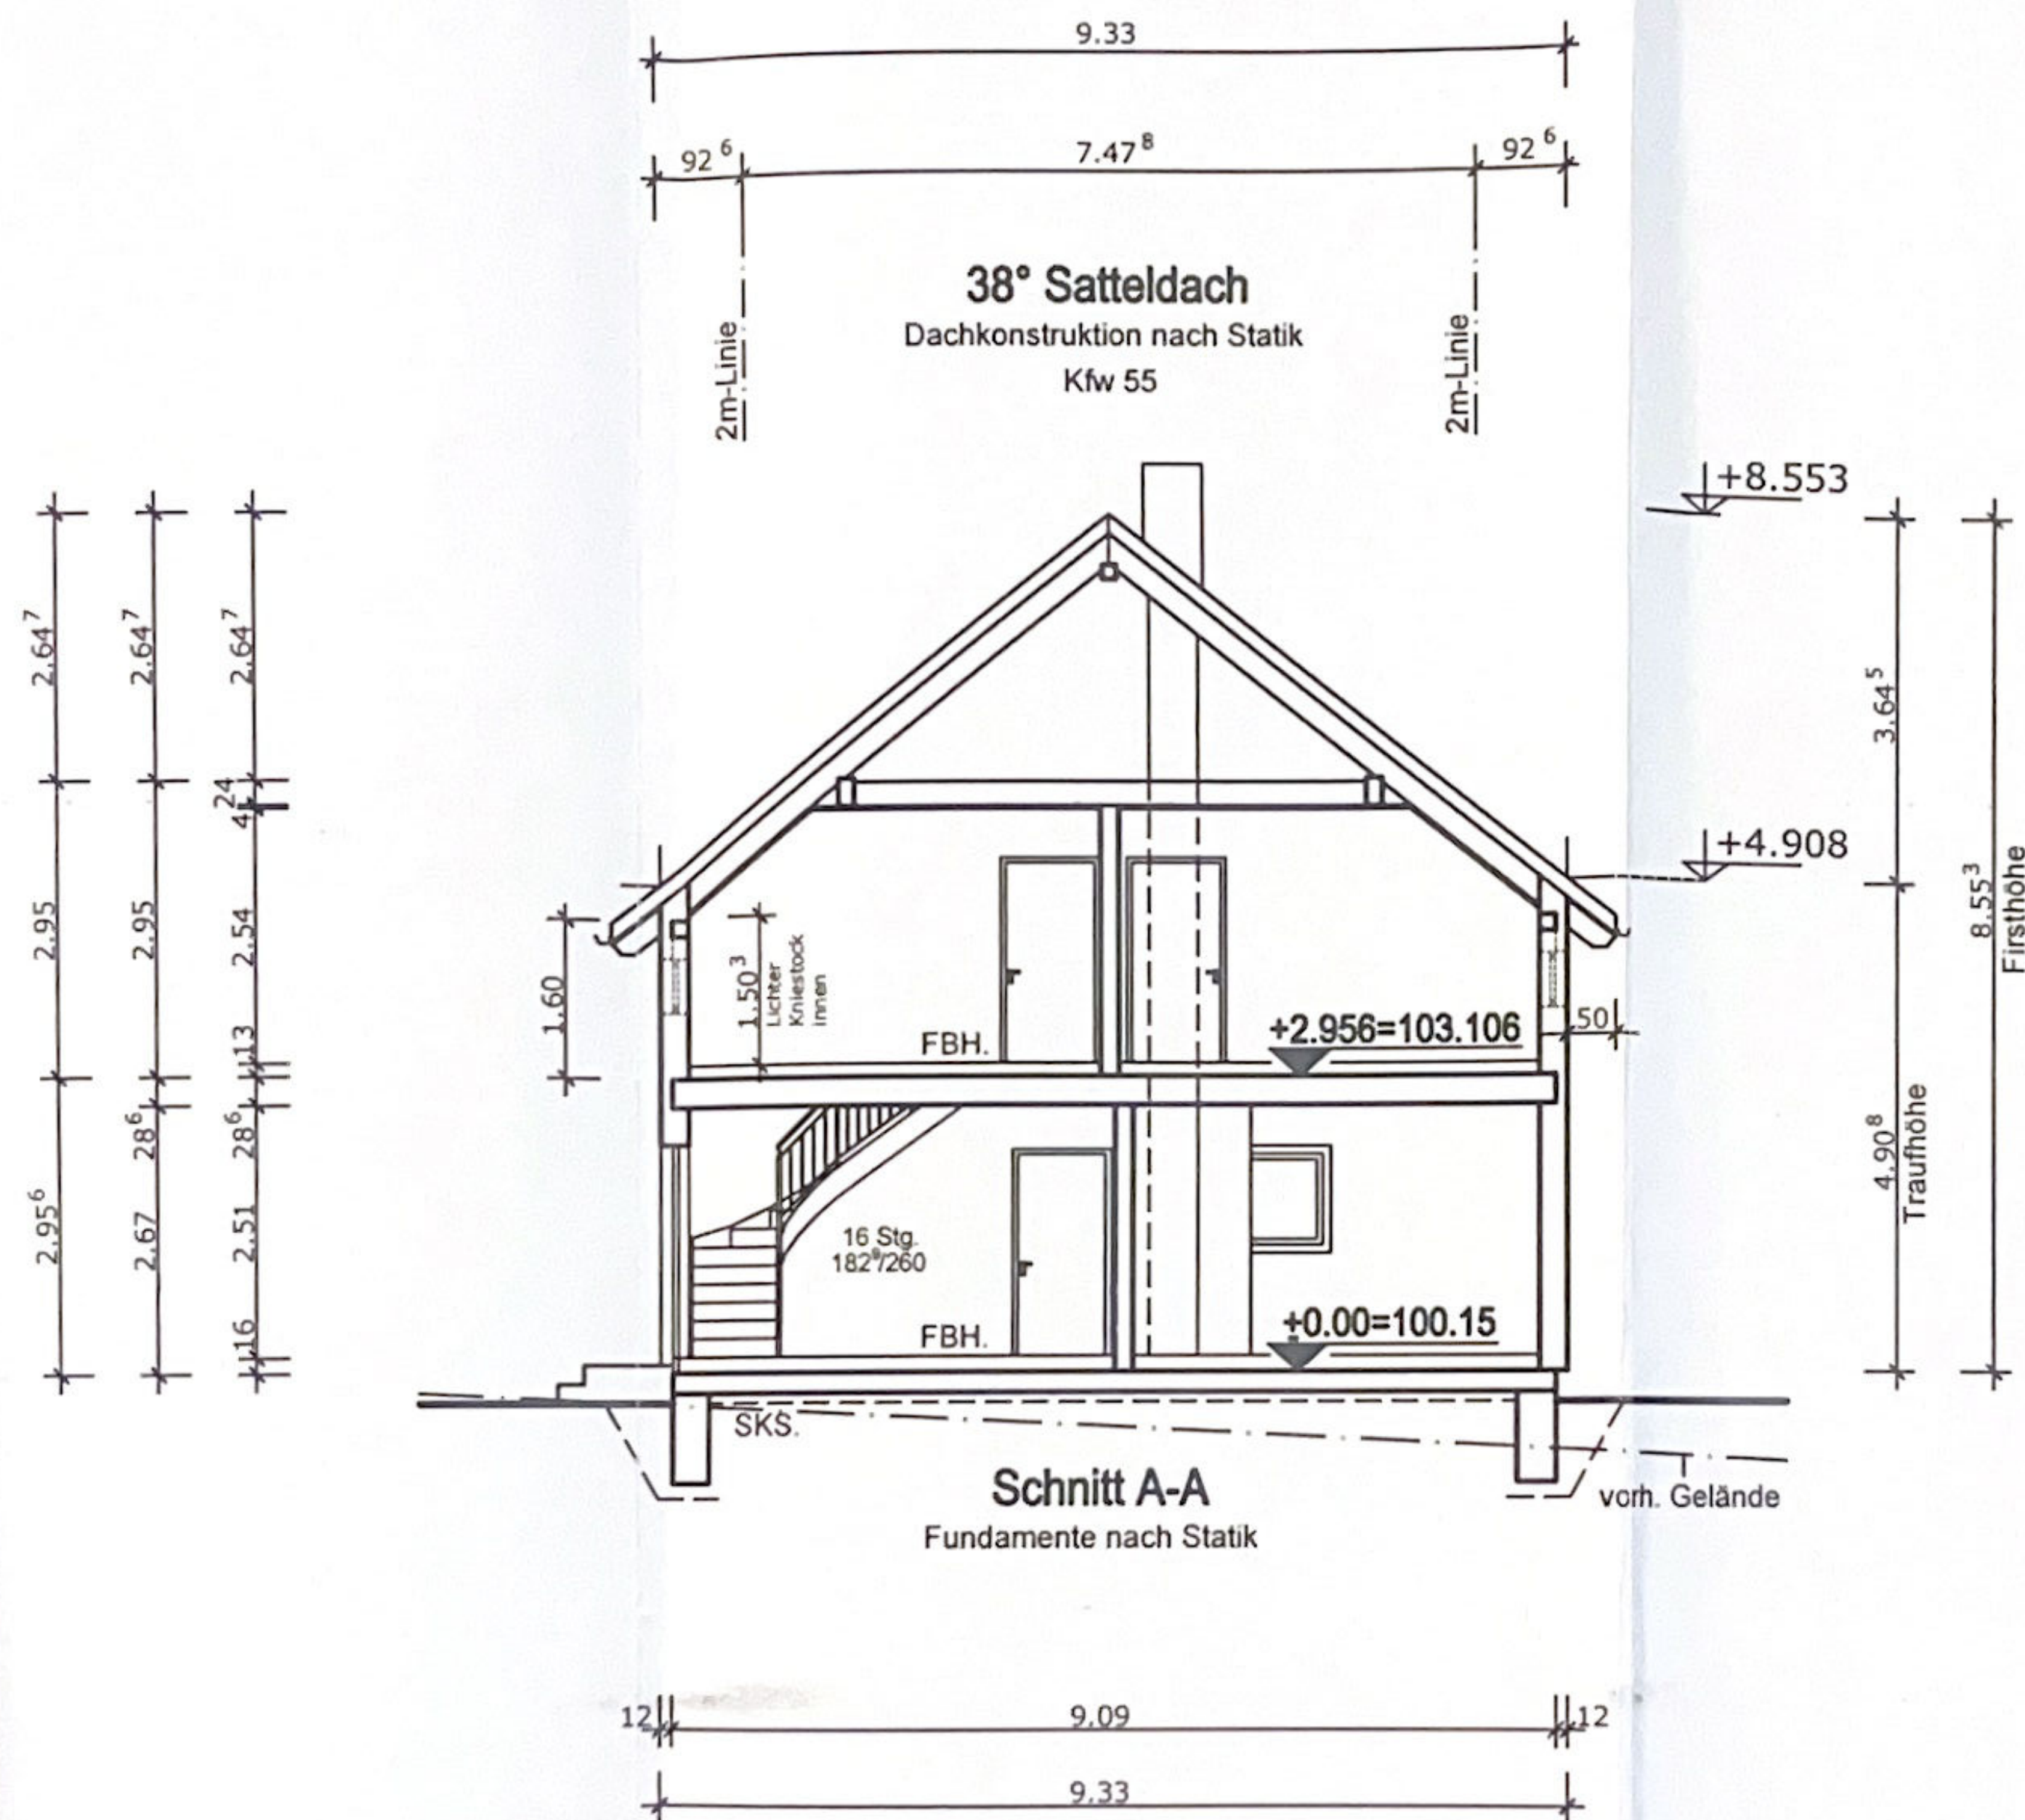

SONDERGRUNDRISS:
EVENTUELLE KORREKTUREN AUFGRUND DER WEITEREN TECHNISCHEN AUSARBEITUNG
ODER STATISCHER ERFORDERNISSE BLEIBEN VORBEHALTEN.

km Bauplanungsbüro Dipl.-Ing. (FH) Thilo Matischok Untere Dorfstraße 1a / 09600 Niederschöna / Tel./Fax 035209-20996/20970	
Maßstab: 1 : 100	Bauvorhaben: Neubau eines Einfamilienhauses
Blatt-Nr.: 6	Baustelle:
Bearbeiter:	Bauherr:
gezeichnet: 24.07.2019	
Proj.-Nr.:	Schnitt A-A

$$\frac{349}{2}$$

362

65

63

350

61

Schirnewitz

Radius
Esse

**geplante
Zufahrt**

PKW
PKW

30,00

~~gepl. Einfamilienhaus~~

Terrasse

355

365

366

354

Bauplanungsbüro
Dipl.-Ing. (FH) Thilo Matischok
Niederschöna
Untere Dorfstraße 1a
09883 Halsbrücke
Telefon 03 52 09 / 2 09 98
Telefax 03 52 09 / 2 09 70

Maßstab 1 : 250
Ableitbedingung für Esse
laut Immissionsschutzgesetz