



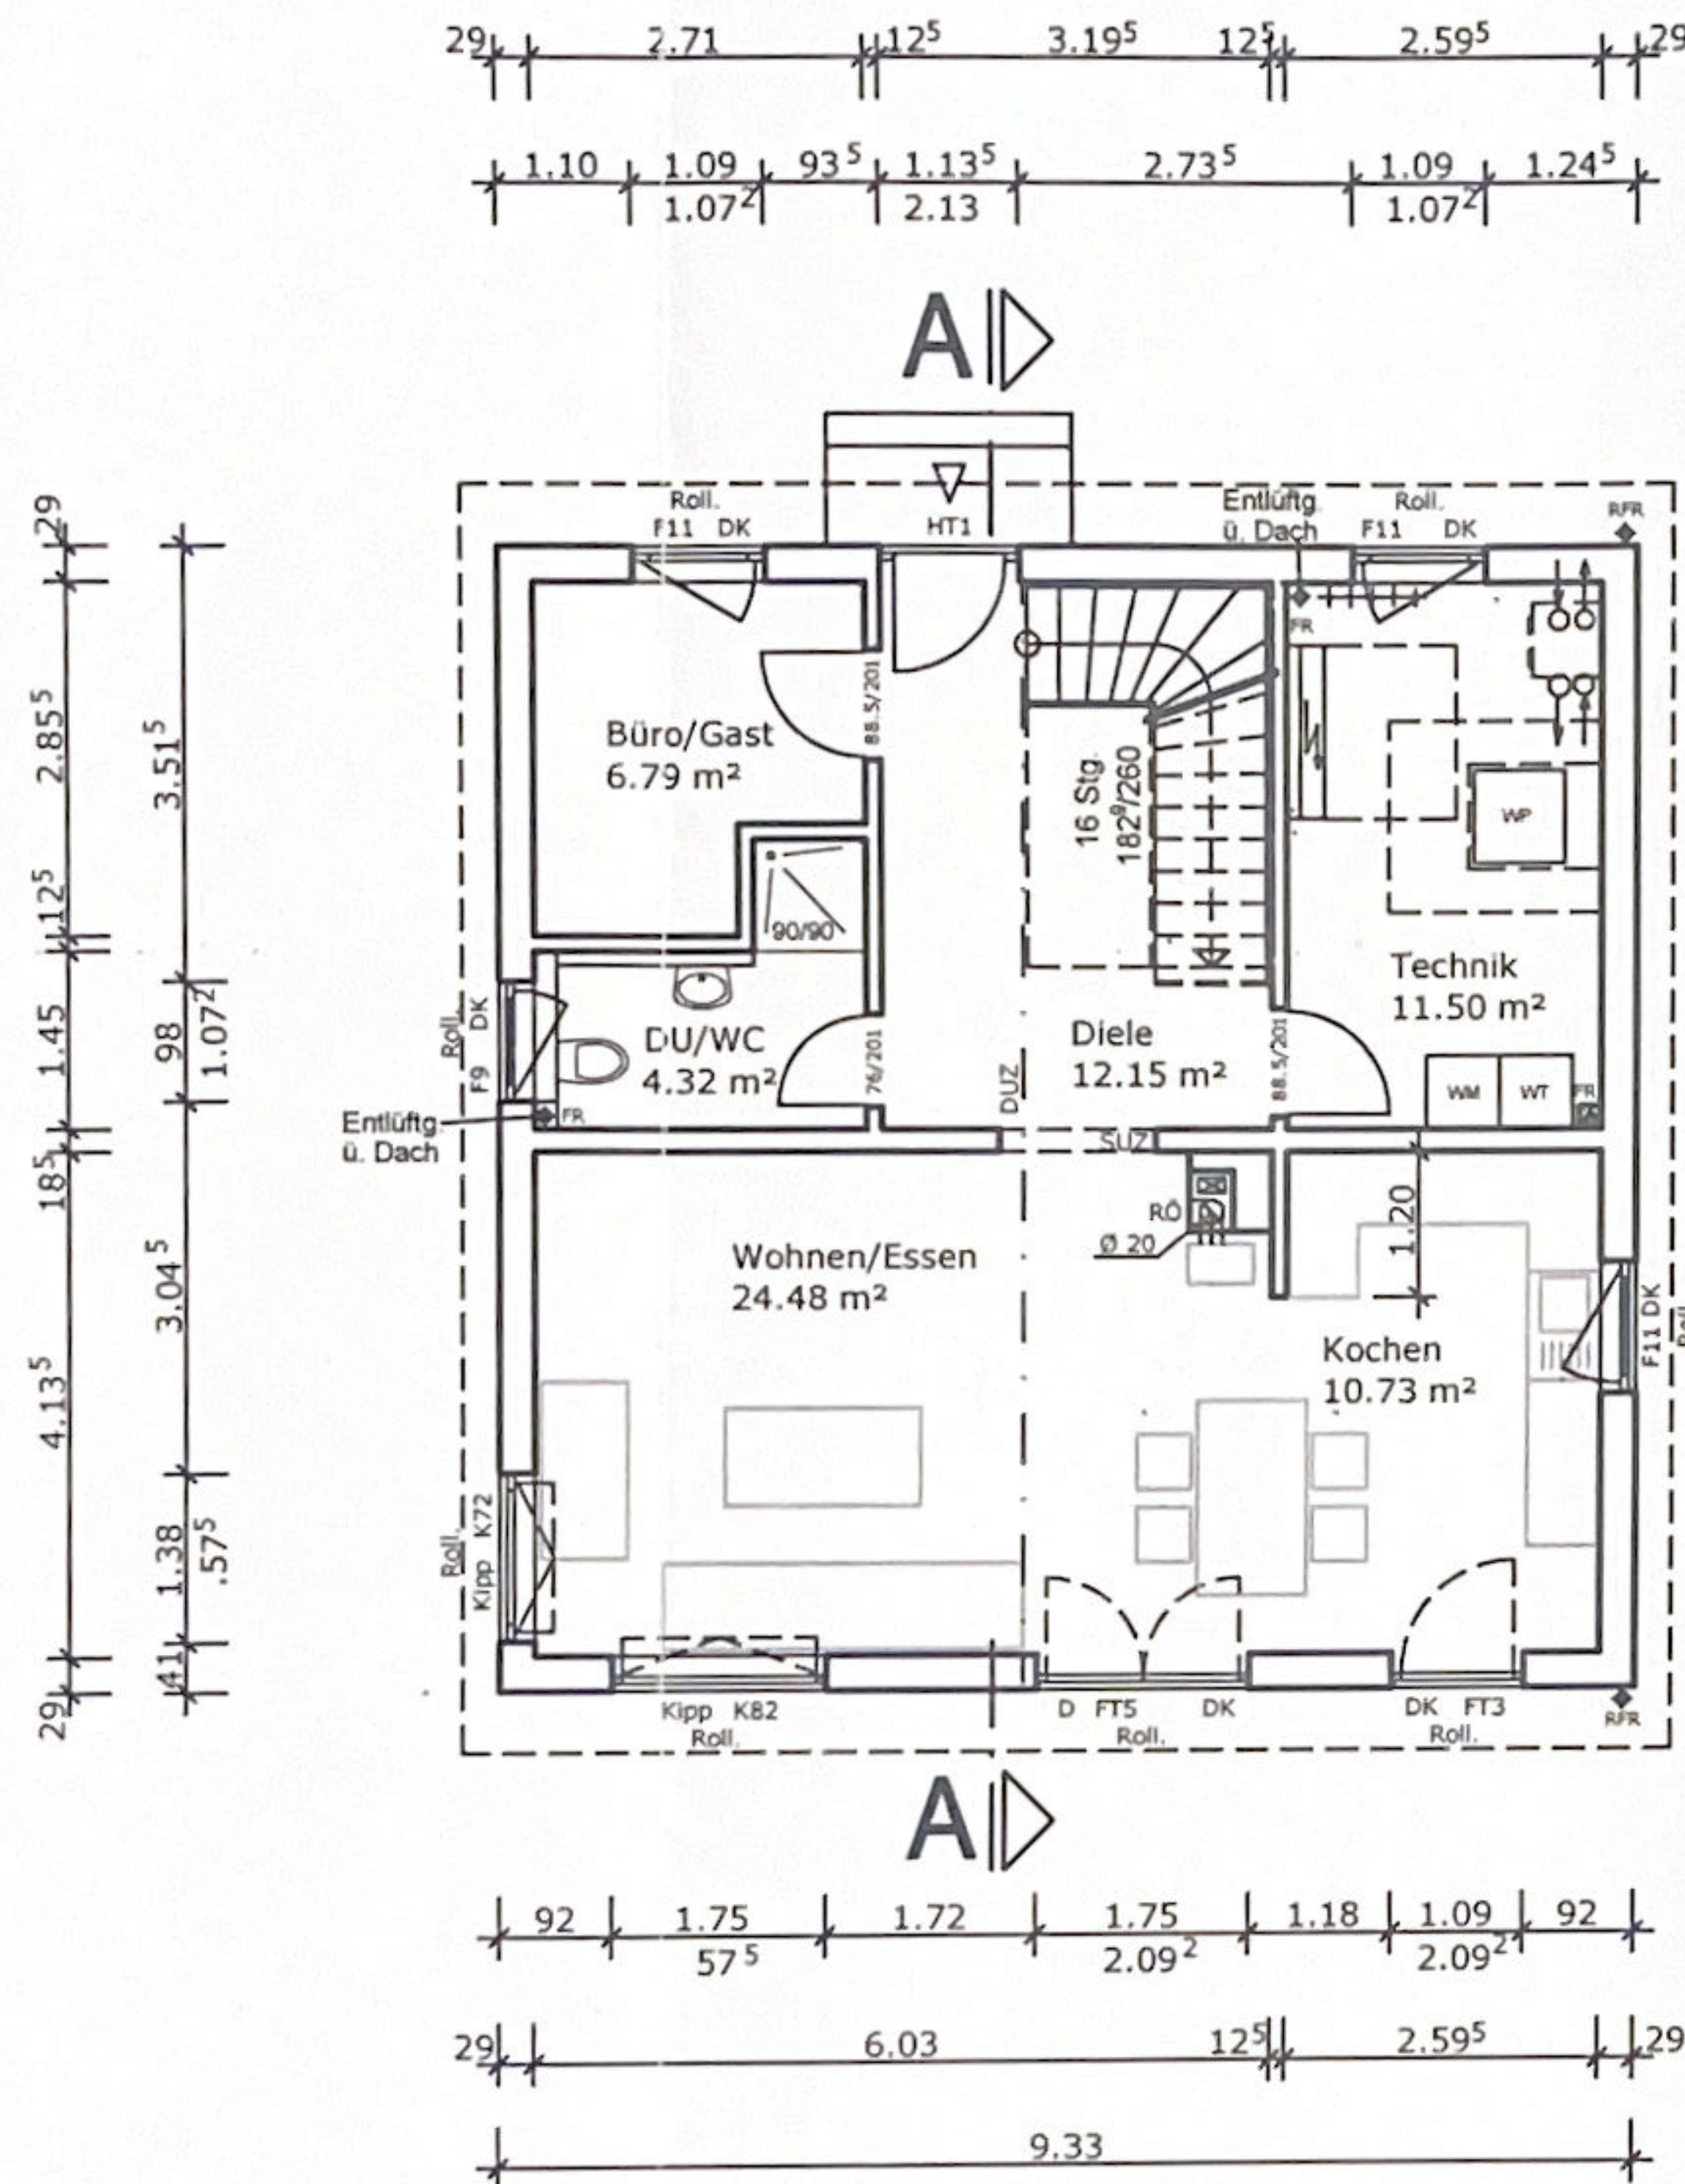


SONDERGRUNDRISS:
EVENTUELLE KORREKTUREN AUFGRUND DER WEITEREN TECHNISCHEN AUSARBEITUNG
ODER STATISCHER ERFORDERNISSE BLEIBEN VORBEHALTEN.

km Bauplanungsbüro Dipl.-Ing. (FH) Thilo Matischok Untere Dorfstraße 1a / 09600 Niederschöna / Tel./Fax 035209-20996/20970	
Maßstab: 1 : 100	Bauvorhaben: Neubau eines Einfamilienhauses
Blatt-Nr.: 4	Baustelle:
Bearbeiter:	Bauherr:
gezeichnet: 24.07.2019	
Proj.-Nr.:	Grundriss Erdgeschoss

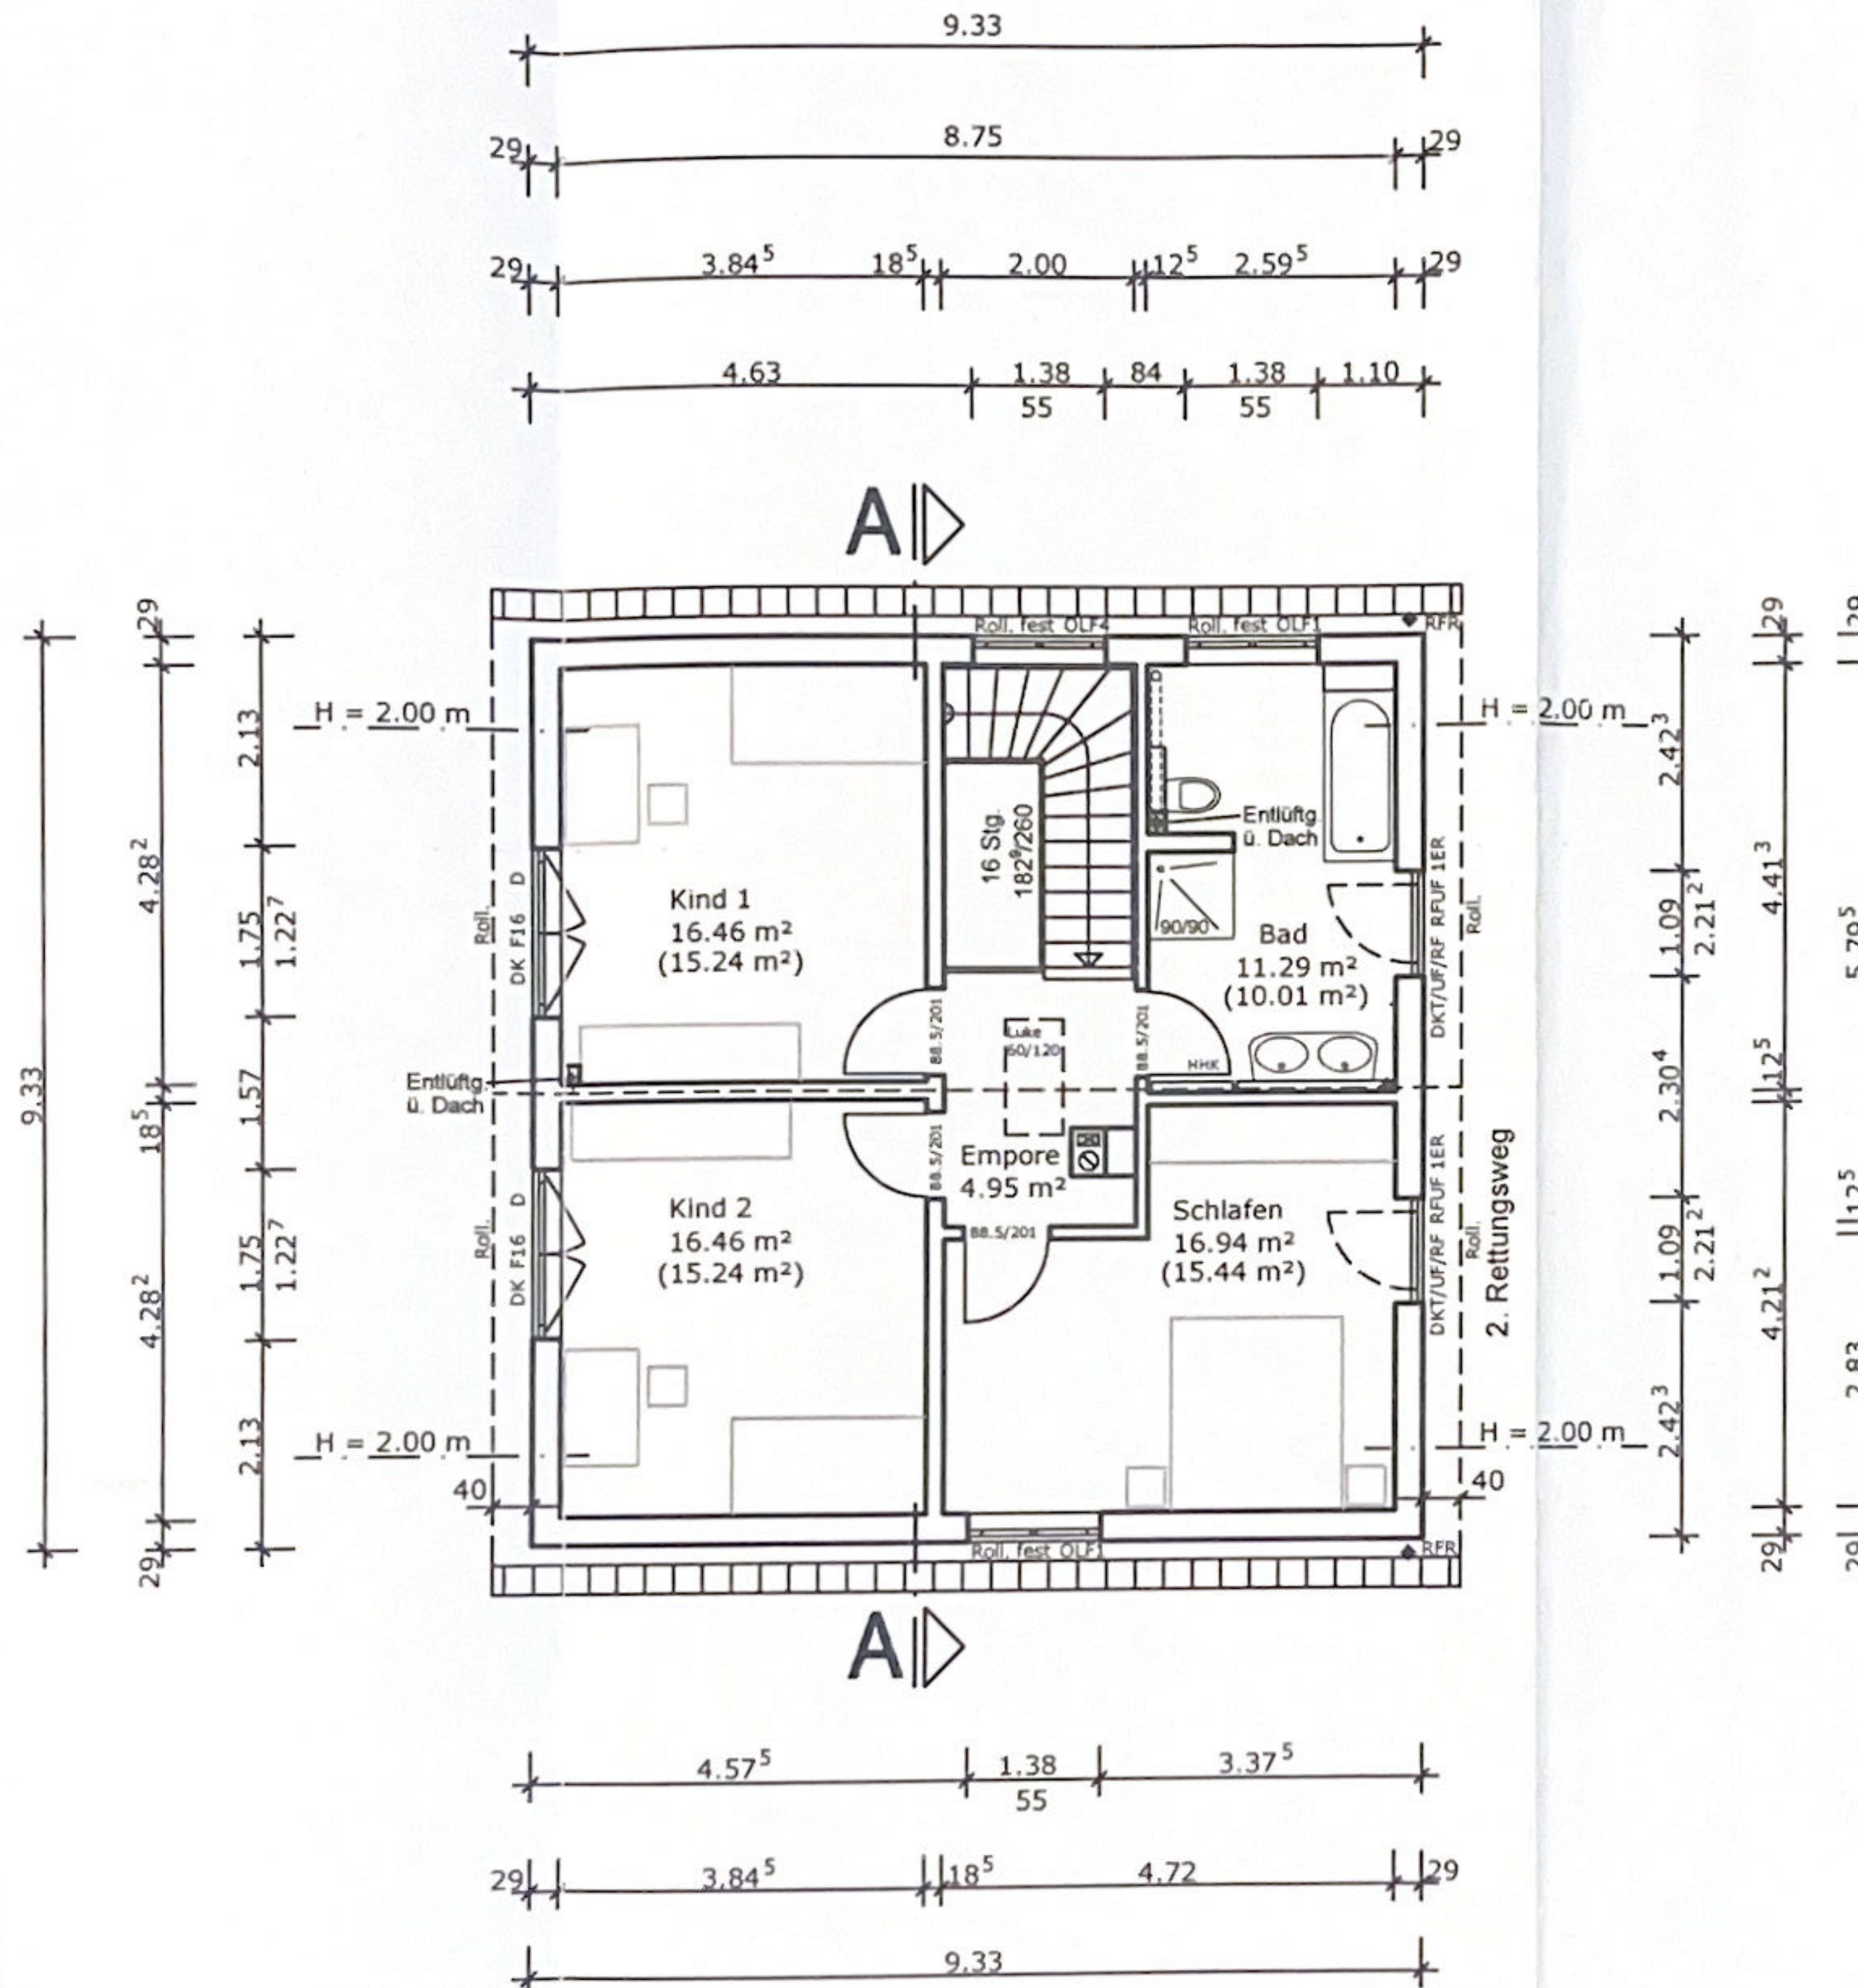

SONDERGRUNDRISS:
EVENTUELLE KORREKTUREN AUFGRUND DER WEITEREN TECHNISCHEN AUSARBEITUNG
ODER STATISCHER ERFORDERNISSE BLEIBEN VORBEHALTEN.

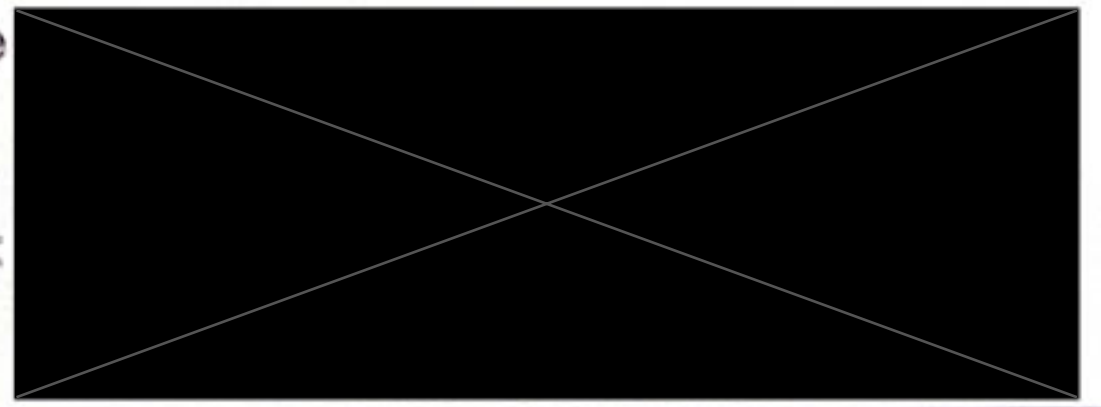km Bauplanungsbüro Dipl.-Ing. (FH) Thilo Matischok Untere Dorfstraße 1a / 09600 Niederschöna / Tel./Fax 035209-20996/20970	
Maßstab: 1 : 100	Bauvorhaben: Neubau eines Einfamilienhauses
Blatt-Nr.: 5	Baustelle: 
Bearbeiter: 	Bauherr: 
gezeichnet: 24.07.2019	
Proj.-Nr.: 	Grundriss Dachgeschoss