


UMBAU EINES APARTEMENTHAUSES

ARCHITEKT:
GERD FISCHER, RHÖNSTRASSE 12, 6431 HOHENRODA-AUSBACH, TEL. 04629/274 FAX 7458

ERDGESCHOSS . SCHNITT			
DATUM:	APRIL 93	STA NIX	BLATT-NR.
MASSTAB:	1:100		

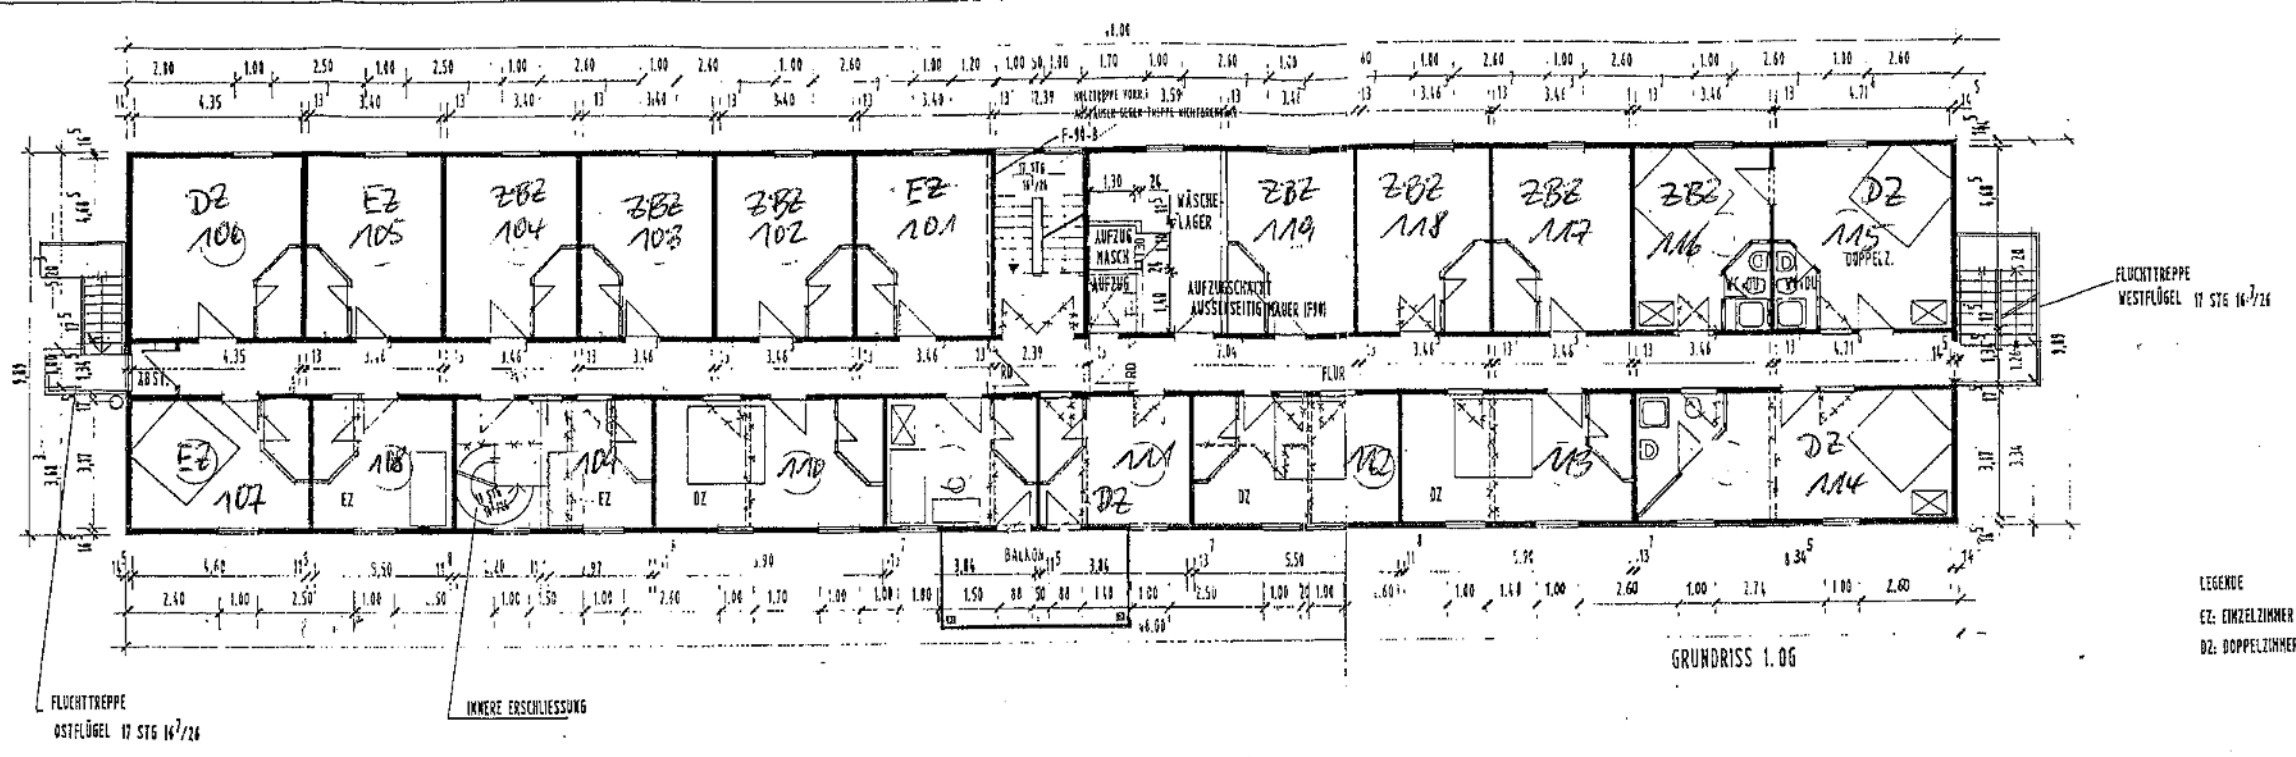

GRUNDRISS 1. OG


LEGENDE
 EZ: EINZELZIMMER
 DZ: DOPPELZIMMER

UMBAU EINES APARTEMENTHAUSES

ARCHITEKT
 GERD FISCHER, RHÖNSTRASSE 12, 6171 HOHENRODA-AUSBACH TEL. 06429/274 FAX 7459

1. OBERGESCHOSS

APRIL 99

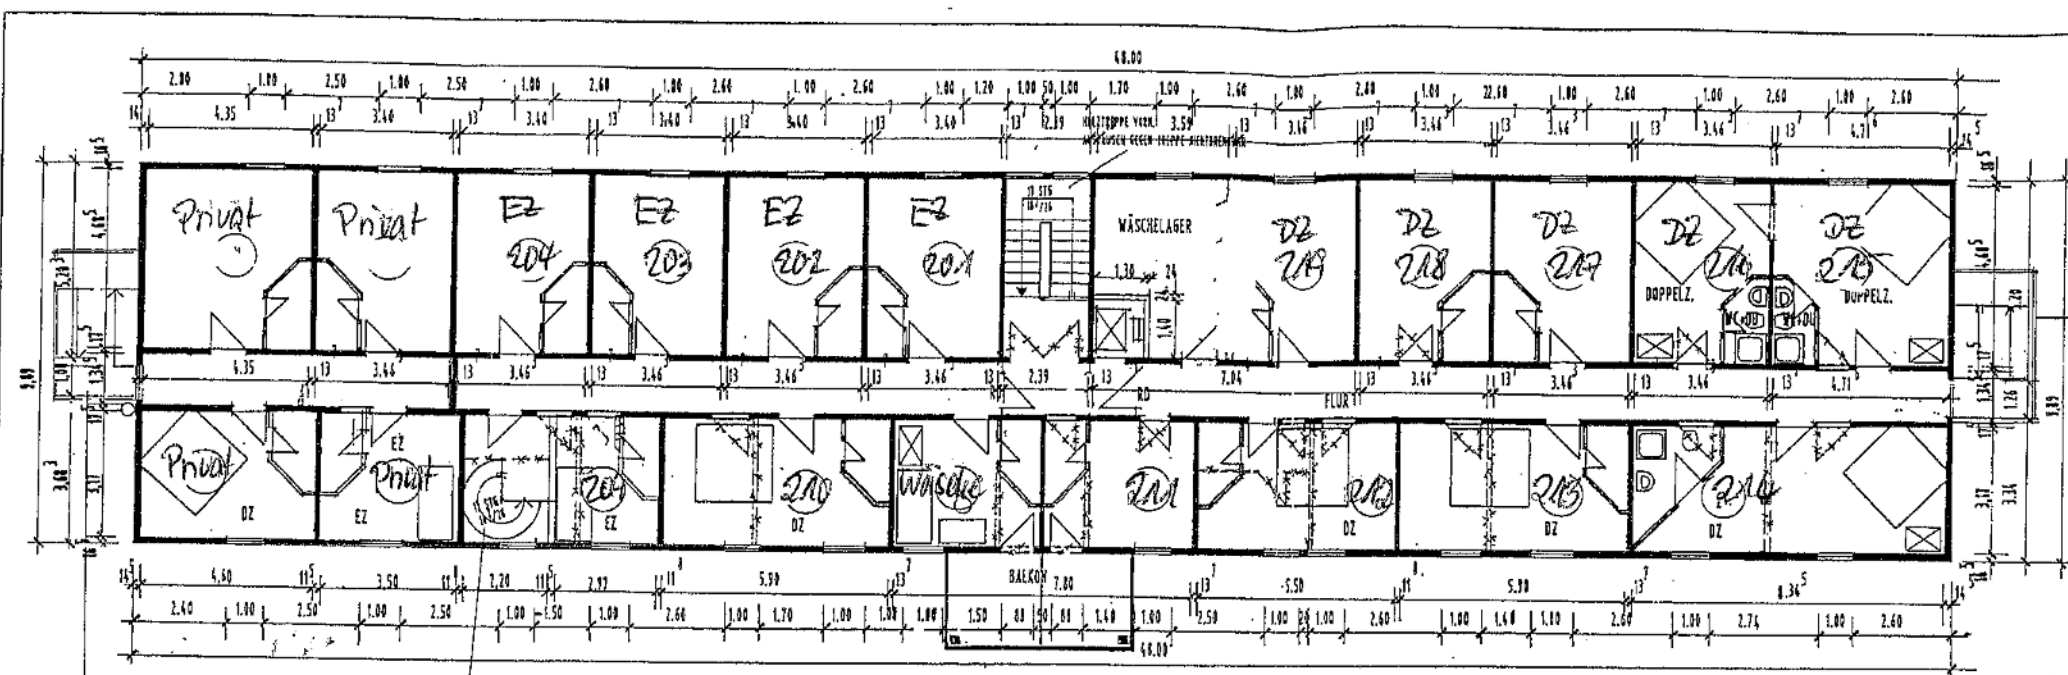

FLUCHTTREPPE
OSTFLÜGEL 17 STG 16/26

INNERE ERSCHLISSUNG

GRUNDRISS 2. OG

FLUCHTTREPPE
WESTFLÜGEL

- LEGENDE
 EZ: EINZELZIMMER
 DZ: DOPPELZIMMER

UMBAU EINES APARTEMENTHAUSES

ARCHITECT:
 GERD FISCHER, RHÖNSTRASSE 12, 1431 HOHENRODA-AUSBACH TEL. 06429/224 FAX 7458

2. OBERGESCHOSS

DATE:	STA. NR.	MASSTAB:	BLATT - NR.
APRIL 93		1:100	

