




SCHNITTA-B

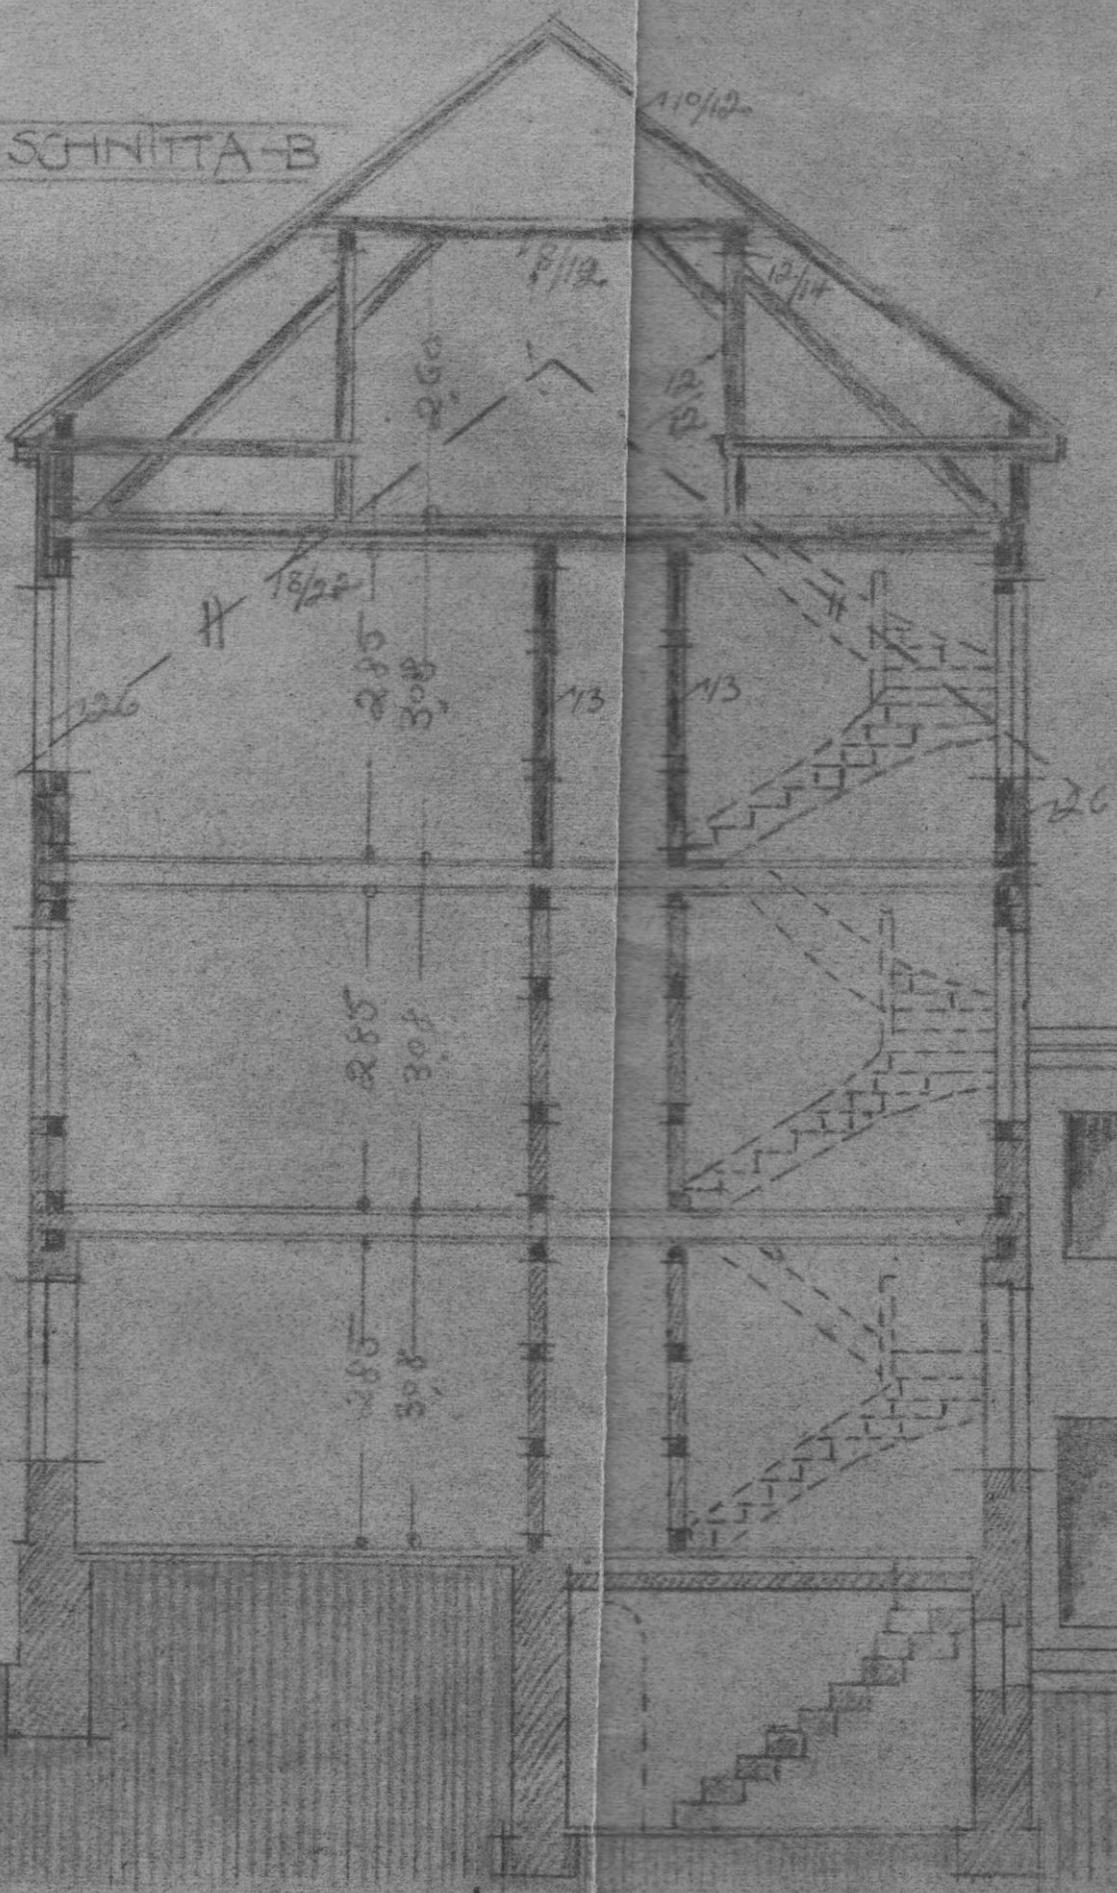


M. 1 1000

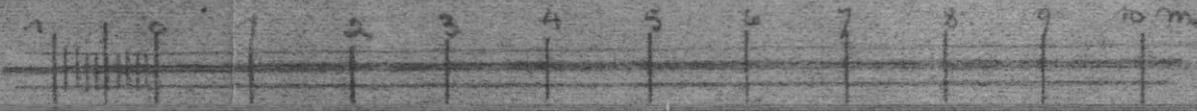

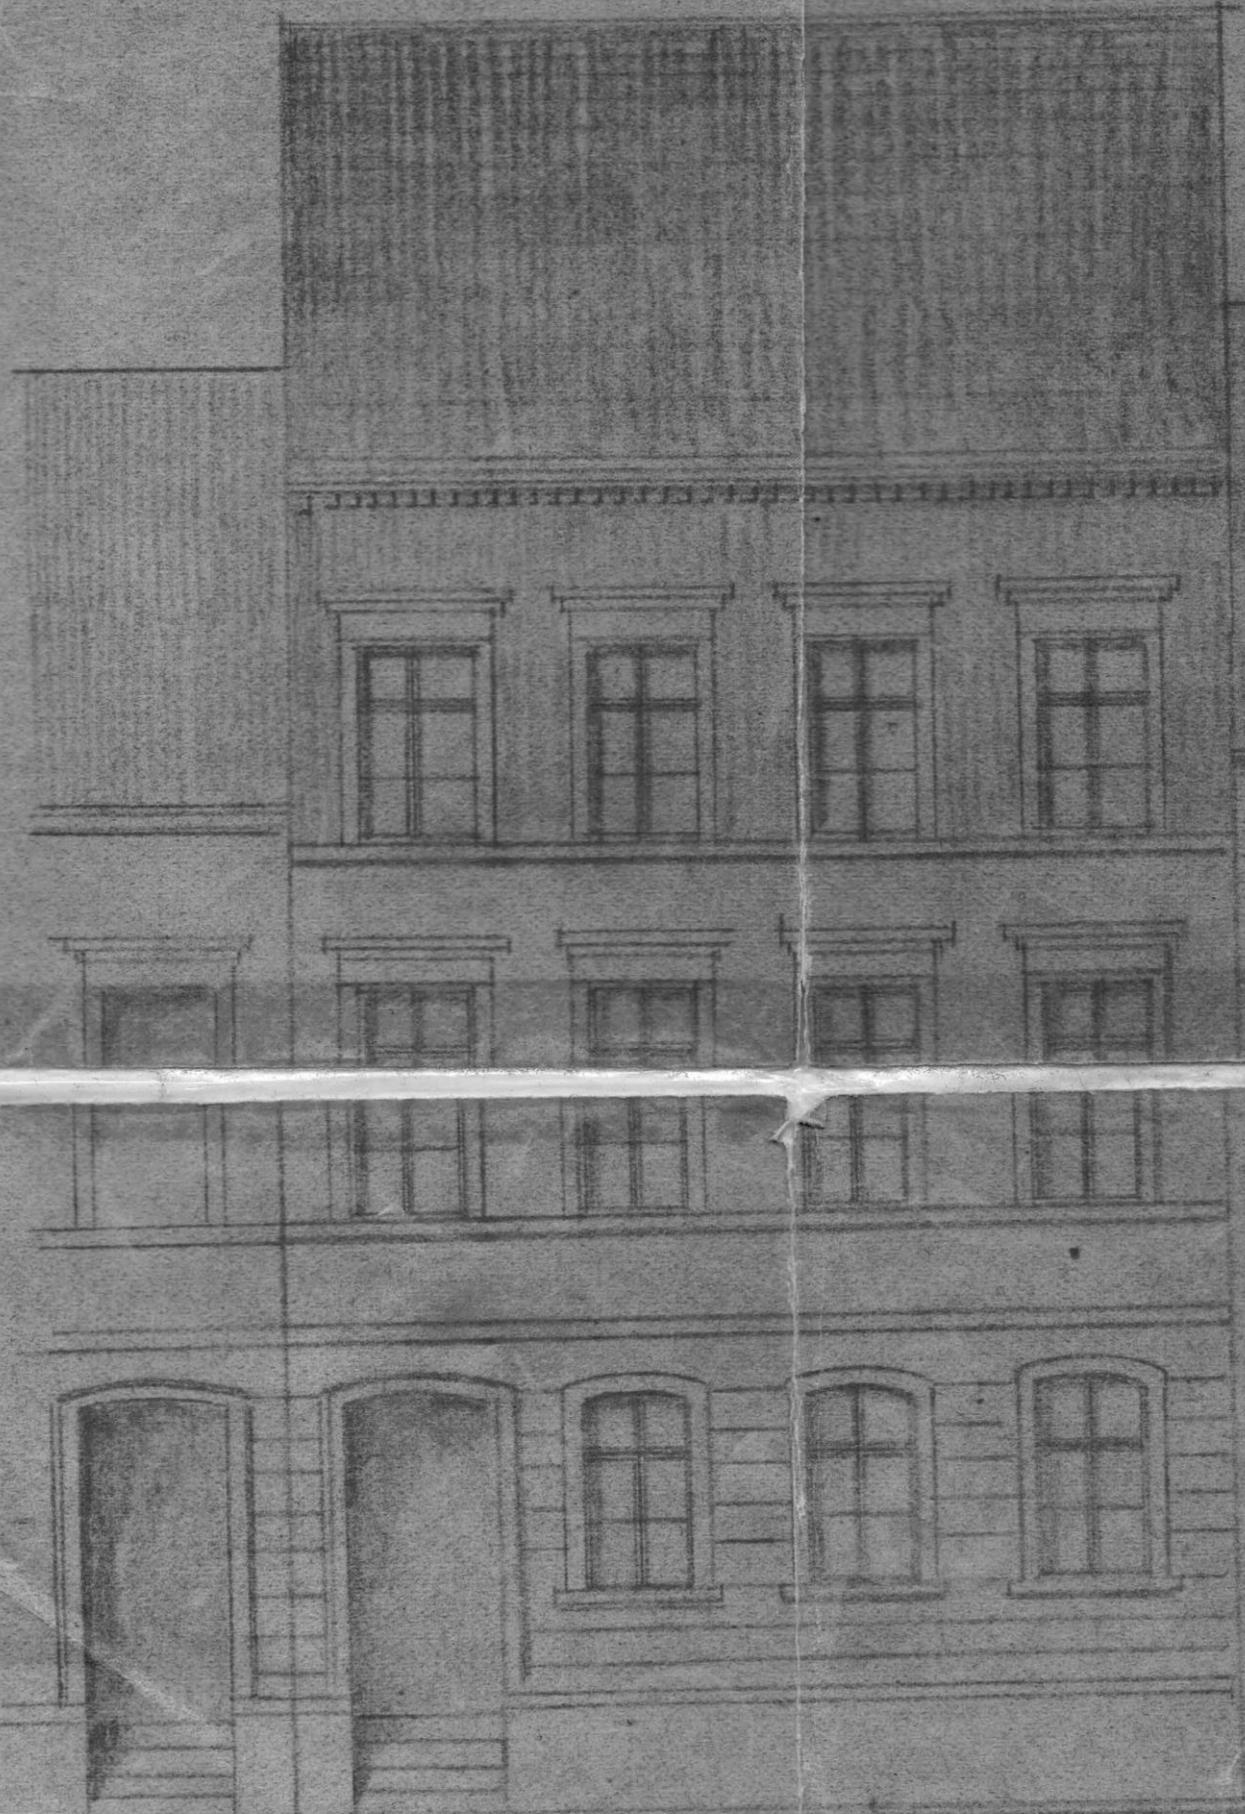

M. 1 1000

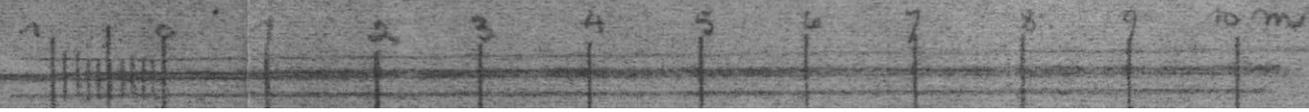


KÜCHE.

HOF

FLUR

51

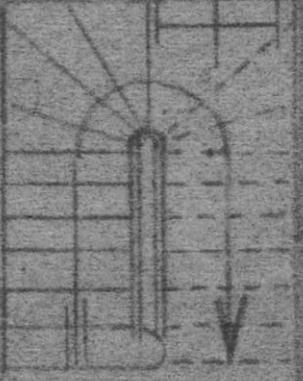

ZIMMER

KAMMER

HAUSFLUR

51

51

ZIMMER

KAMMER


39



ERDGESCHOSS.


M. 1:1000




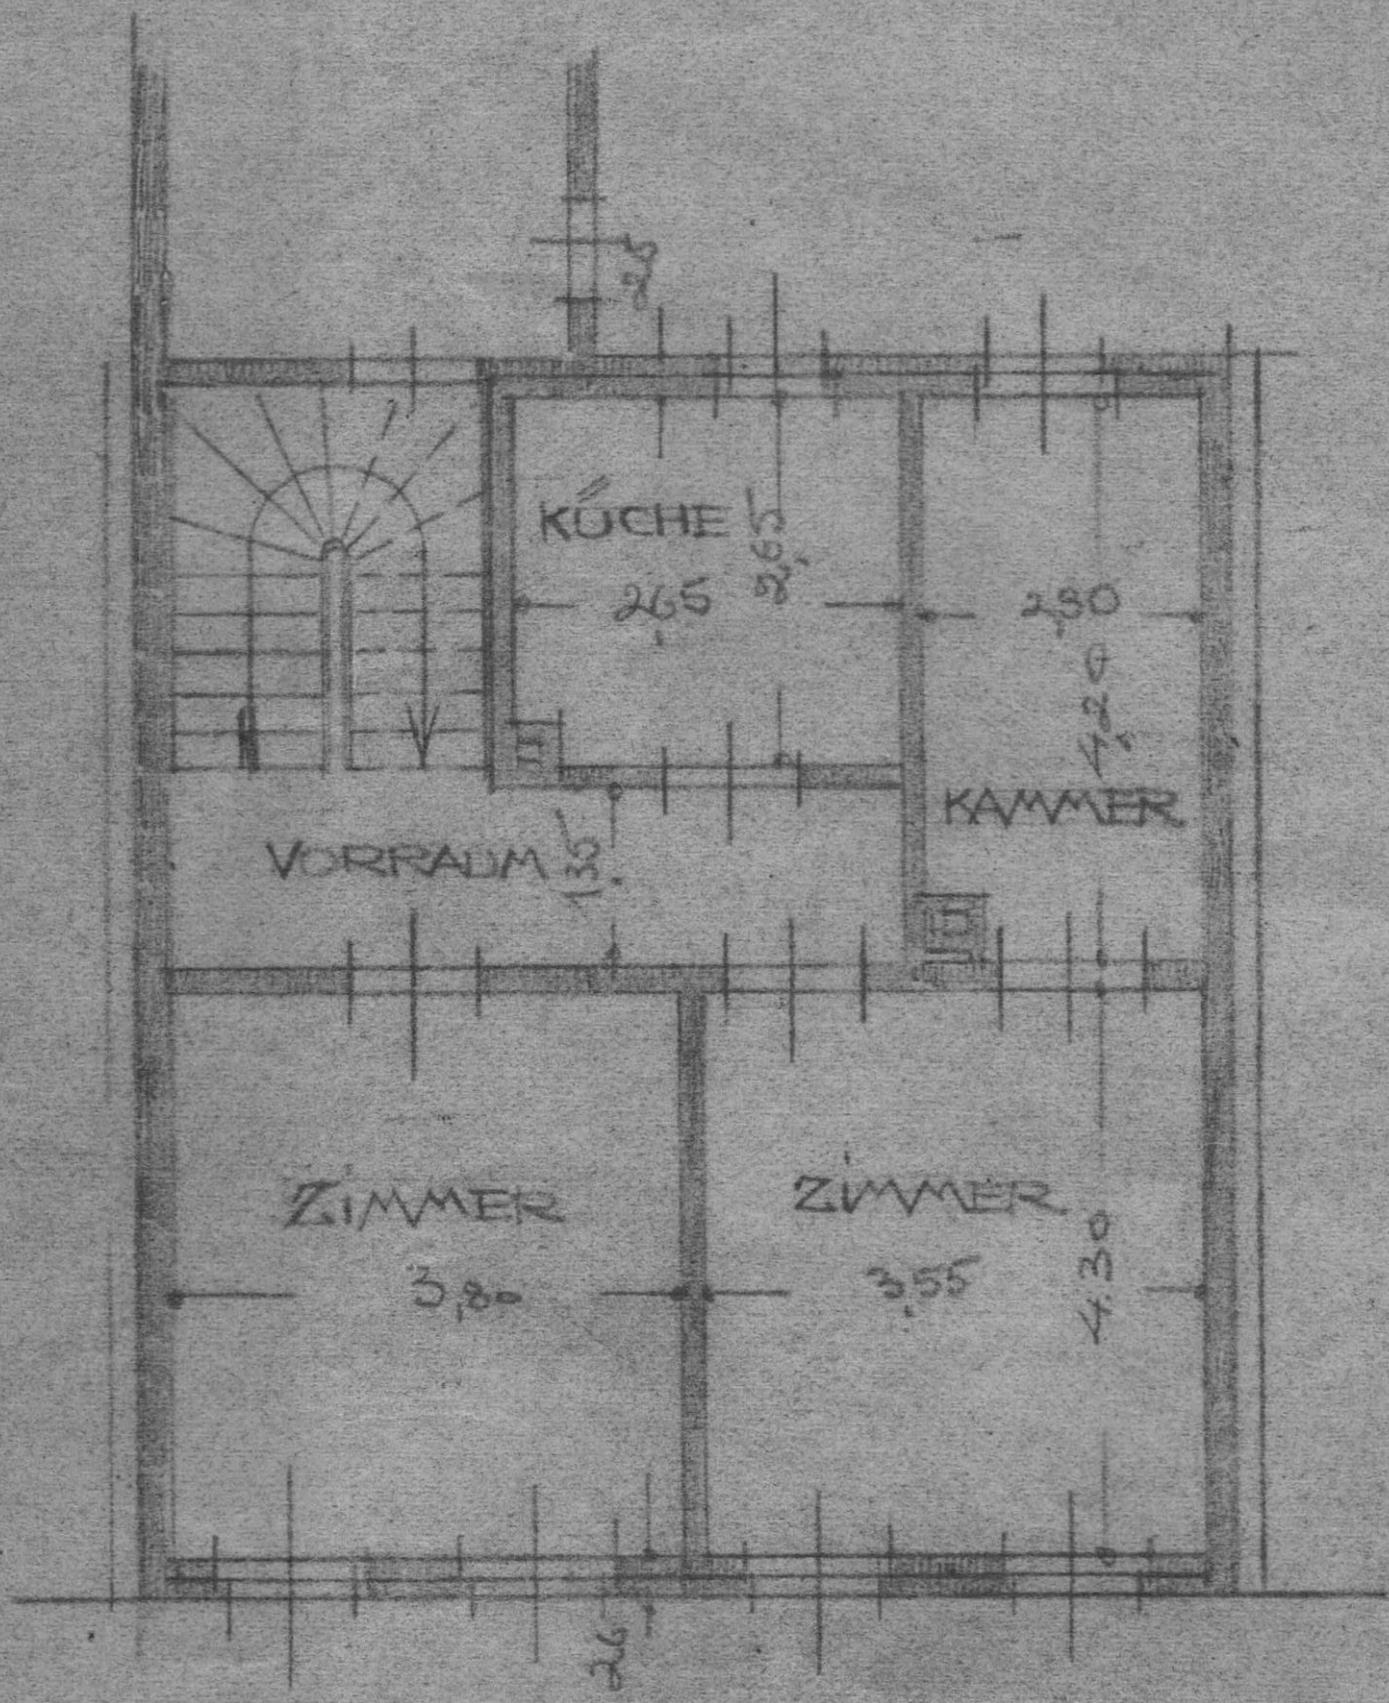

1. OBERGESCHOSS

M 1:1000

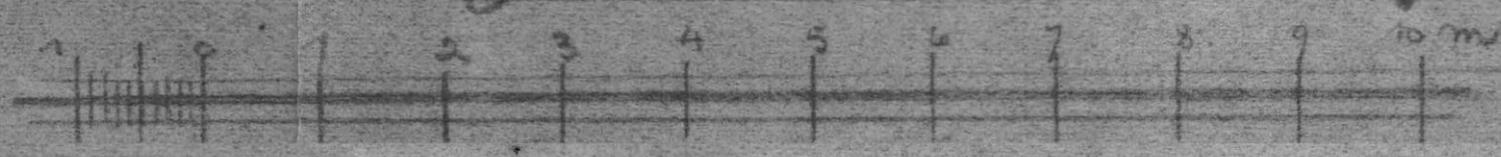

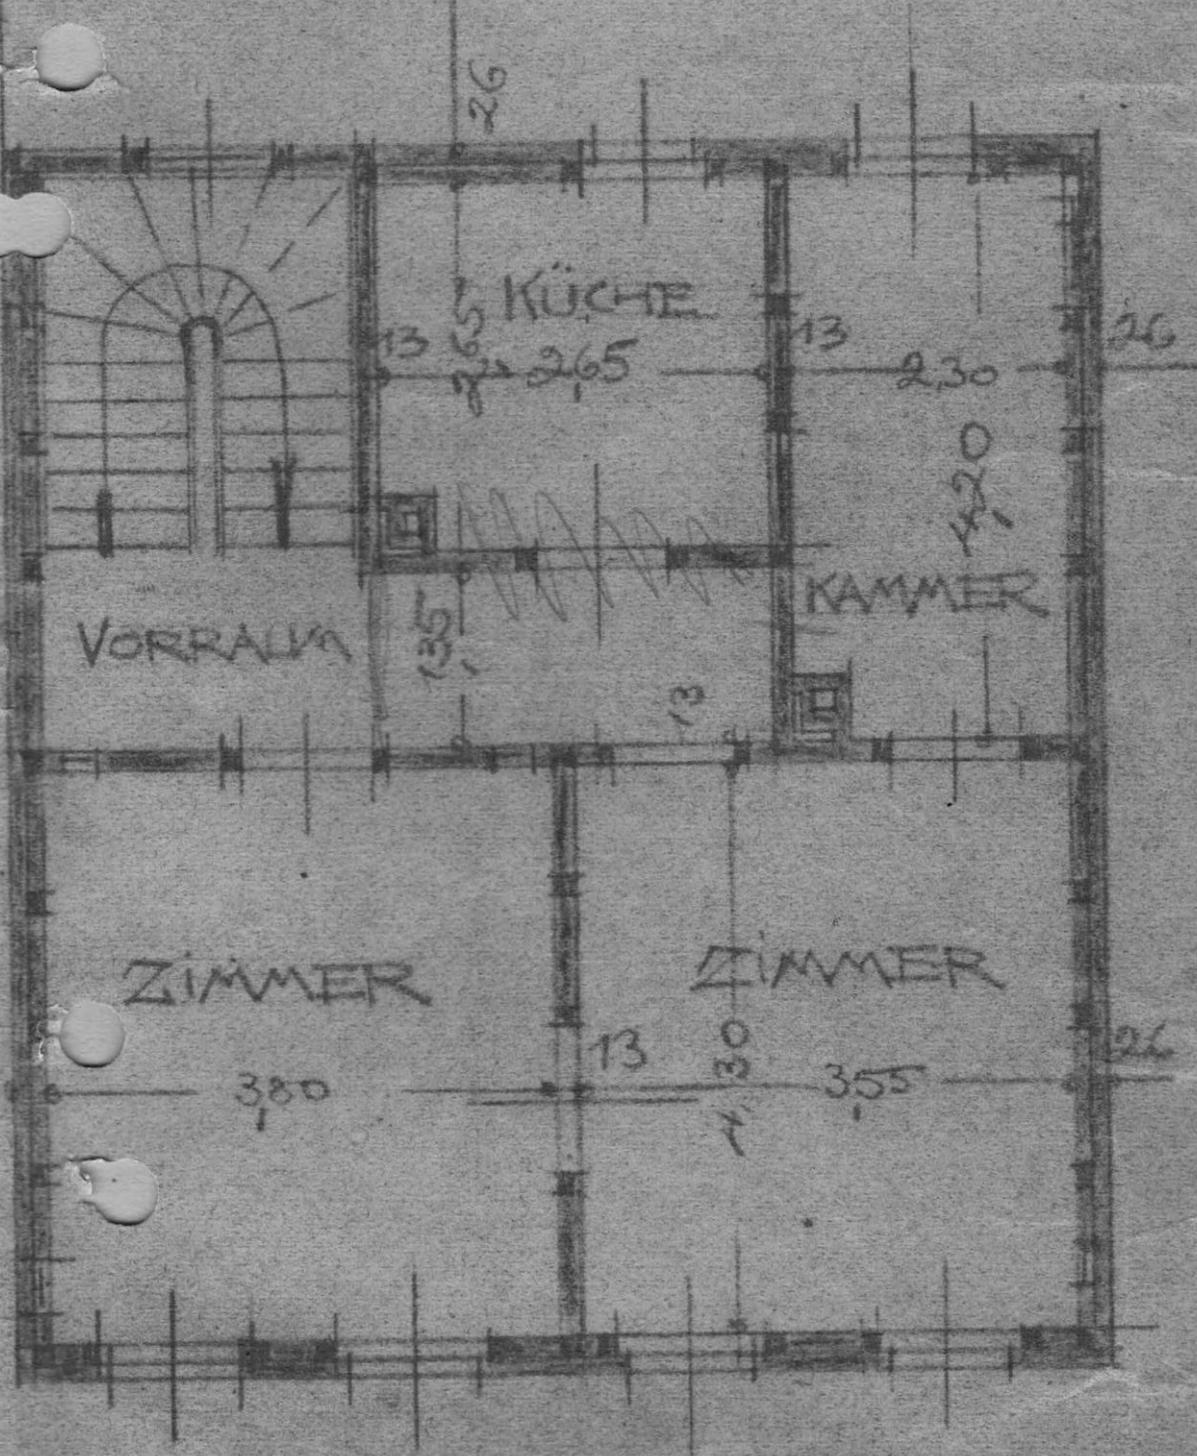

2. OBERGESCHOSS

M 1:1000

