



TEILUNGSGESUCH
=====

10- Familien- Wohnhaus mit Garagen

Antragsteller:



Planfertiger:
DIPL. ING. WILHELM TELL
ARCHITEKTUR & MODELLBAU
07749 JENA / THÜRINGEN
KERNBERGSTRASSE NR. 35
TELEFON U. FAX 03641 - 563 08
MOBILTELEFON 0172 / 36 22 020

Jena, am 13. Februar 1996

Handwritten signature

12. April 1996
265/96
S. 285) nur für
sein, die noch
dargestellt




GARTENANSICHT (SÜDEN)

Antragsteller:

Planfertiger:
 DIPL. ING. WILHELM TELL
 ARCHITEKTUR & MODELLBAU
 07749 JENA / THÜRINGEN
 KERNBERGSTRASSE NR. 35
 TELEFON U. FAX 036 41 - 5 63 08
 MOBILTELEFON 01 72 / 36 22 020

Jena, am 13. Februar 1996

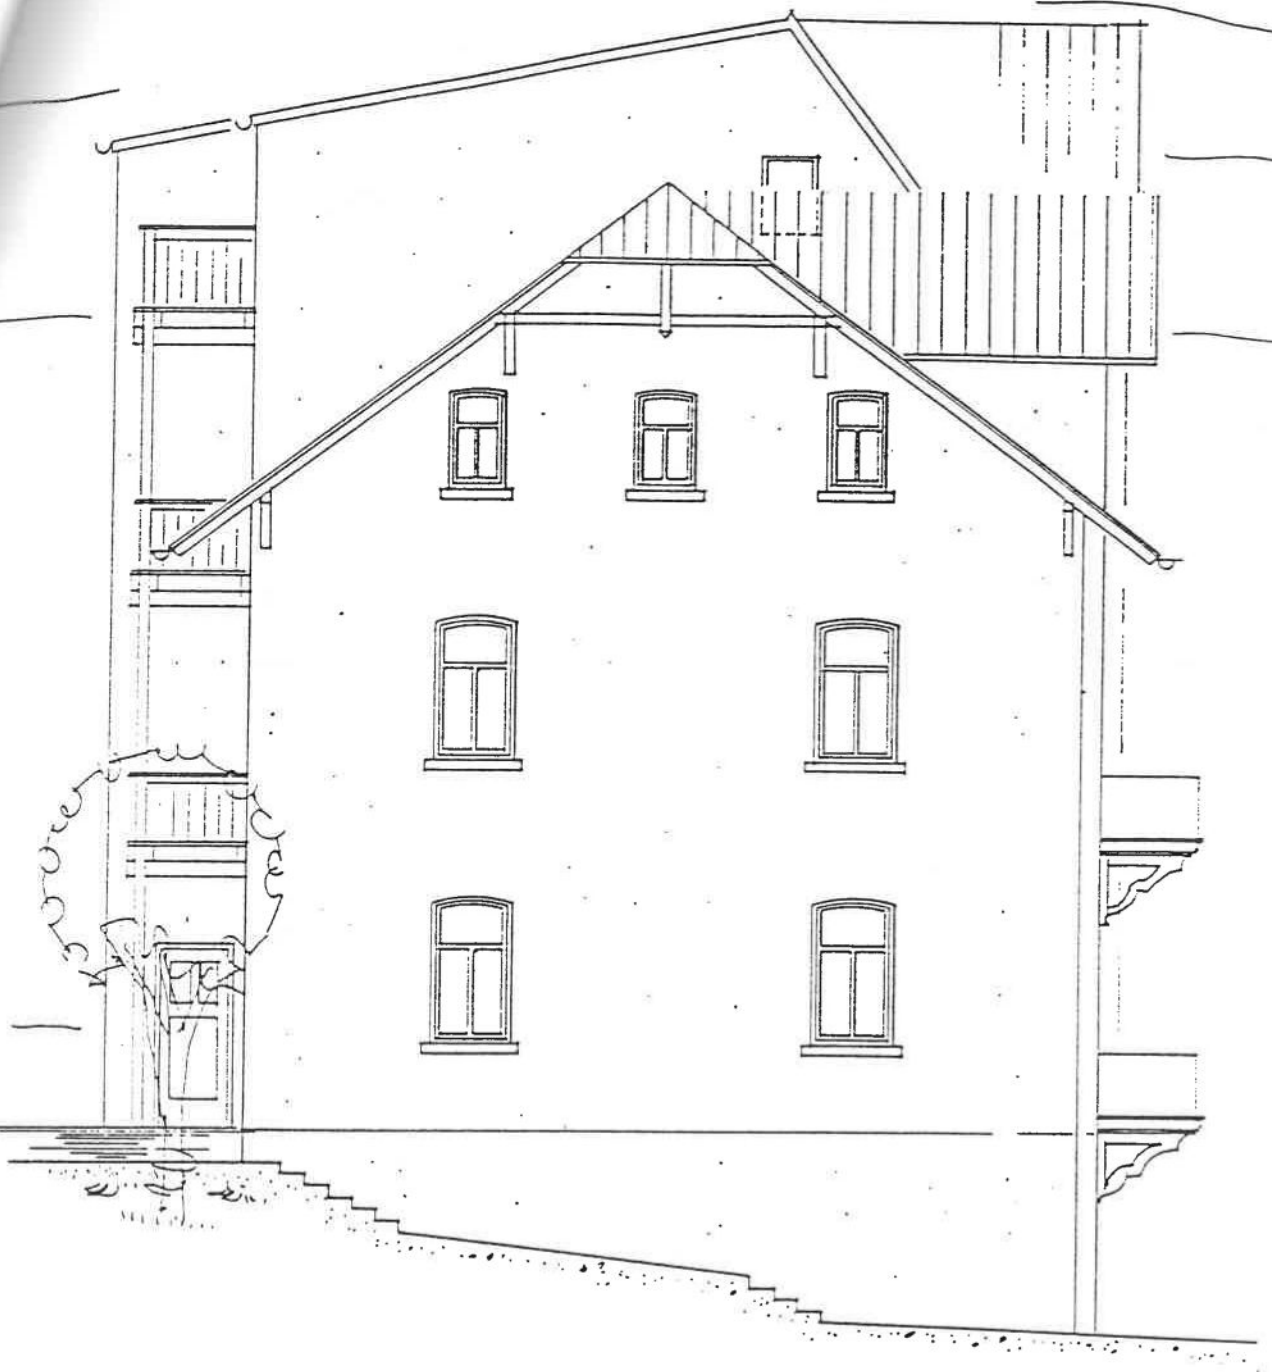

TEILUNGSGESUCH

OSTANSICHT

M 1:100

Planfertiger:

DIPL. ING. WILHELM TELL
ARCHITEKTUR & MODELLBAU
07749 JENA / THÜRINGEN
KERNBERGSTRASSE NR. 35
TELEFON U. FAX 0 36 41 - 5 63 08
MOBILTELEFON 01 72 / 36 22 020

Jena, am 13. Februar 1996

Handwritten signature: Wilhelm Tell



TEILUNGSGESUCH


WESTANSICHT

M 1:100

Antragsteller:

Planfertiger:

DIPL. ING. WILHELM TELL
ARCHITEKTUR & MODELLBAU
07749 JENA / THÜRINGEN
KERNBERGSTRASSE NR. 35
TELEFON U. FAX 036 41 - 5 63 08
MOBILTELEFON 01 72 / 36 22 020

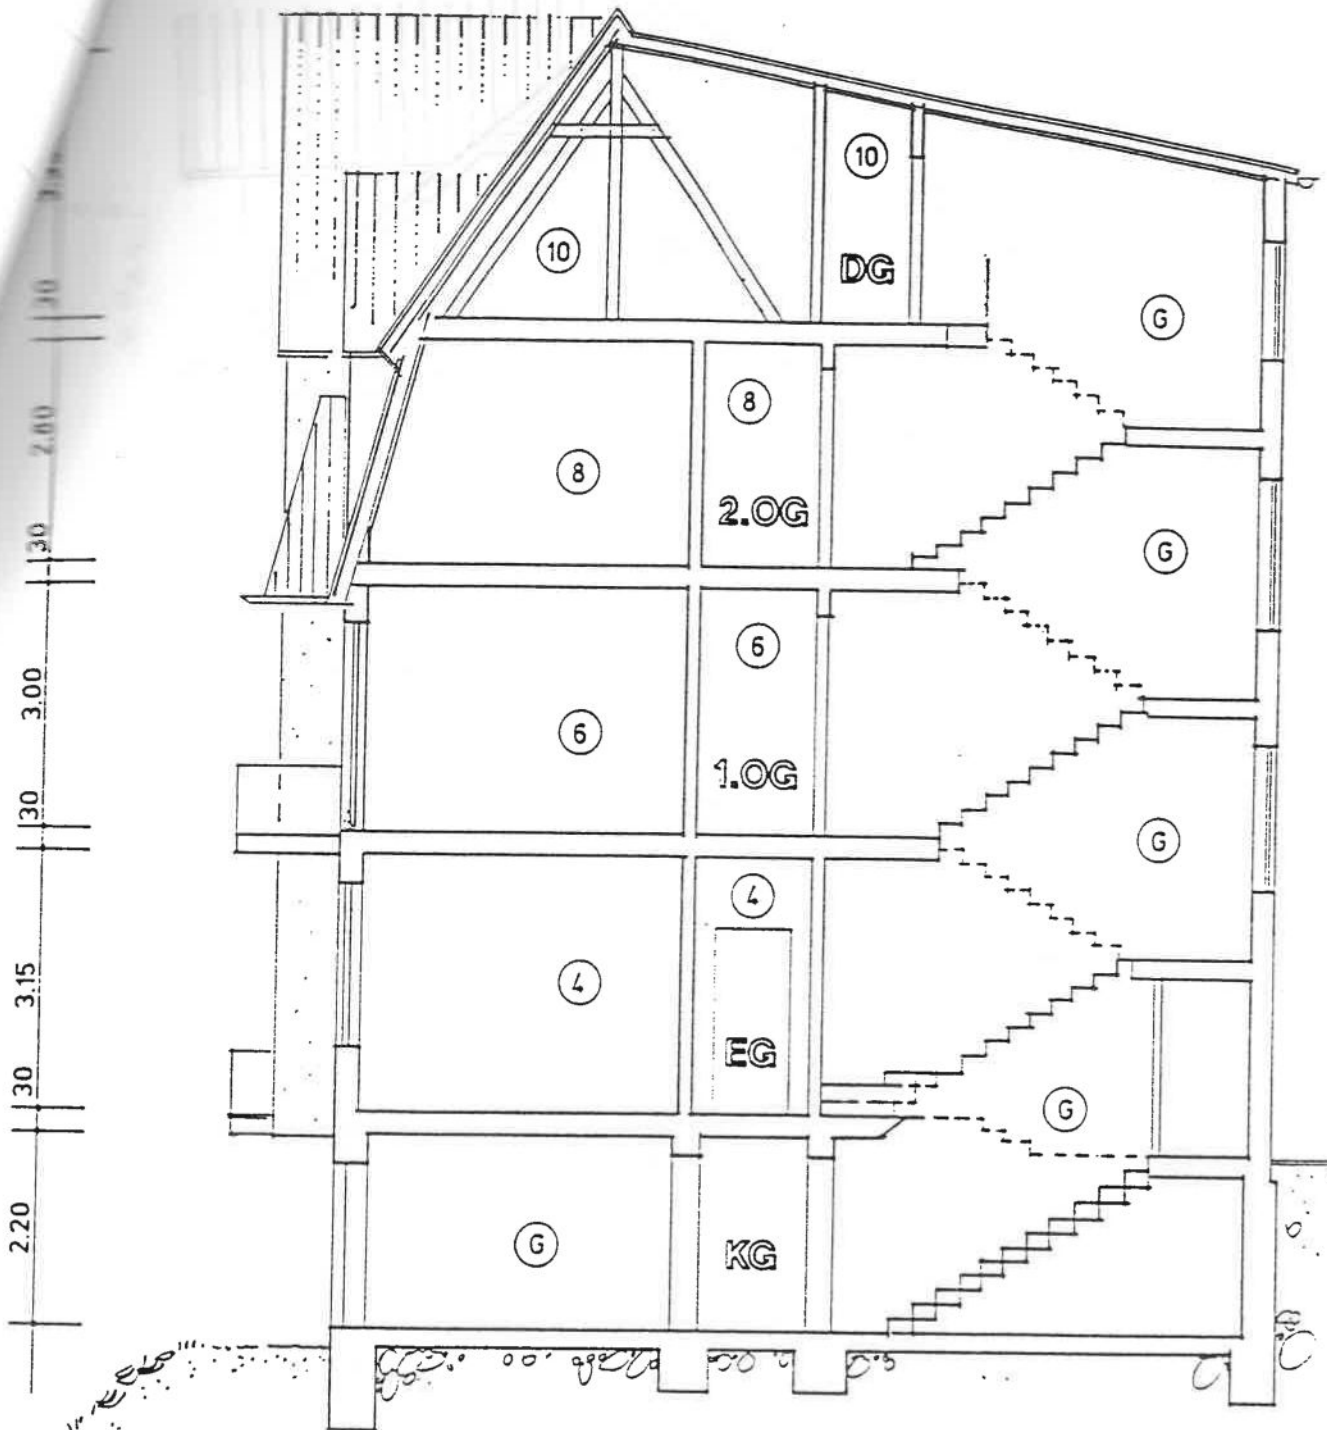

TEILUNGSGESUCH

SCHNITT


M 1:100

Planfertiger:

DIPL. ING. WILHELM TELL
ARCHITEKTUR & MODELLBAU
07749 JENA / THÜRINGEN
KERNBERGSTRASSE NR. 35
TELEFON U. FAX 036 41 - 5 63 08
MOBILTELEFON 01 72 / 36 22 020

Jena, am 13. Februar 1996

[Handwritten signature]

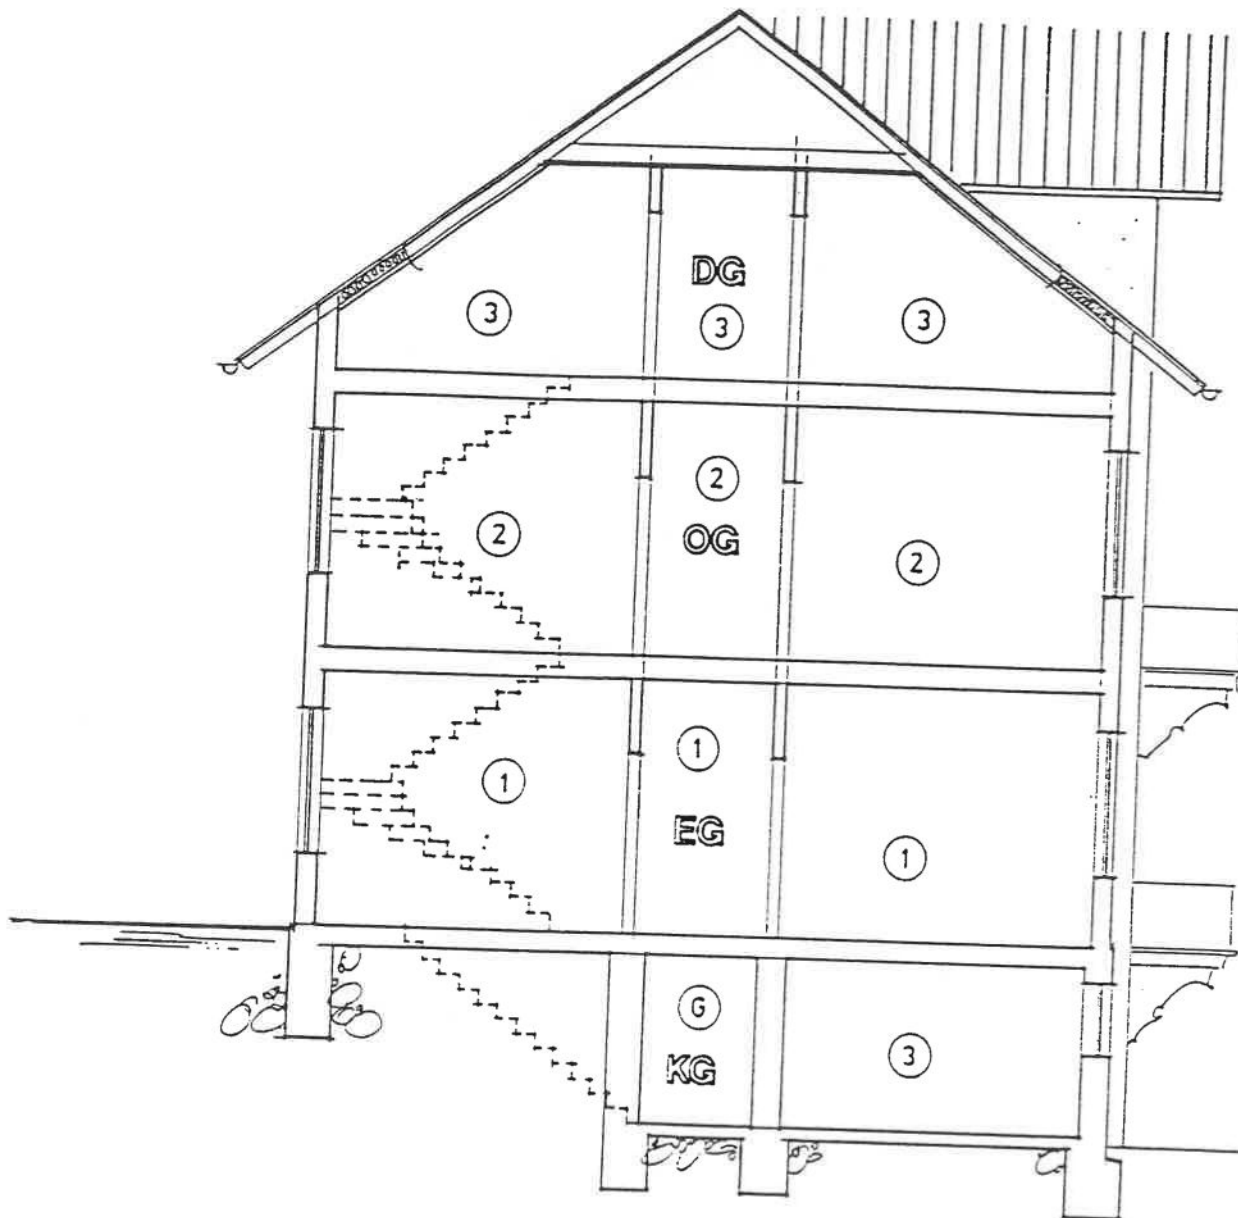

TEILUNGSGESUCH

SCHNITT [REDACTED] M 1:100

Antragsteller:

Planfertiger:

DIPL. ING. WILHELM TELL
 ARCHITEKTUR & MODELLBAU
 07749 JENA / THÜRINGEN
 KERNBERGSTRASSE NR. 35
 TELEFON U. FAX 0 36 41 - 5 63 08
 MOBILTELEFON 01 72 / 36 22 020