


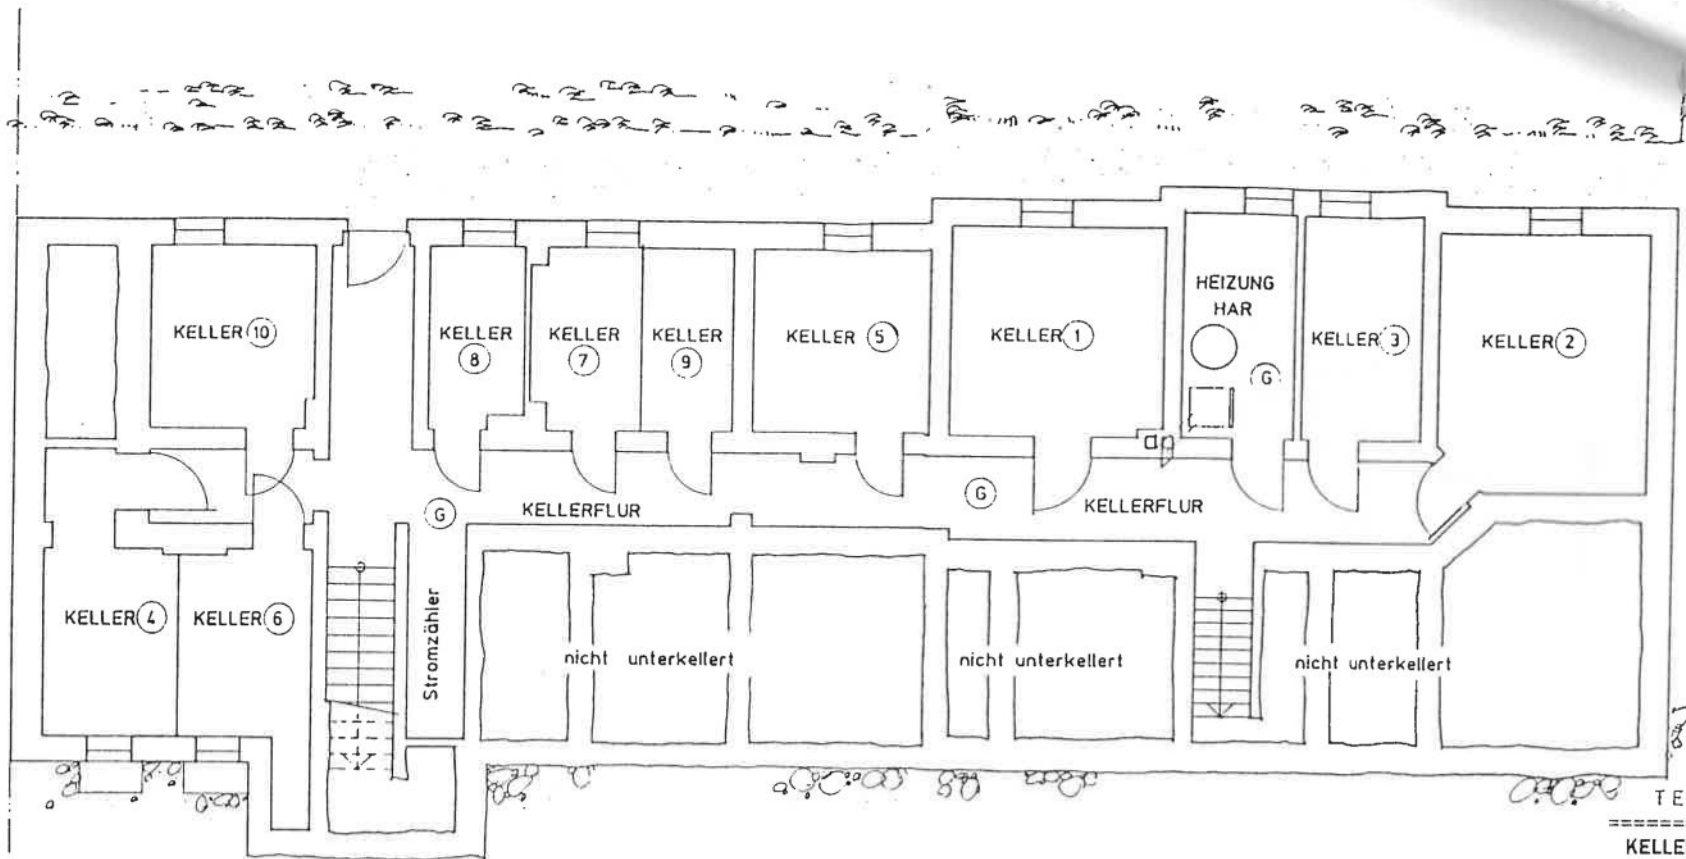

TEILUNGSGESUCH


KELLER

M 1: 100

Antragsteller:

Planfertiger:
 DIPL. ING. WILHELM TELL
 ARCHITEKTUR & MODELLBAU
 07749 JENA / THÜRINGEN
 KERNBERGSTRASSE NR. 35
 TELEFON U. FAX 036 41 - 5 63 08
 MOBILTELEFON 01 72 / 36 22 020

Jena, am 13. Februar 1996

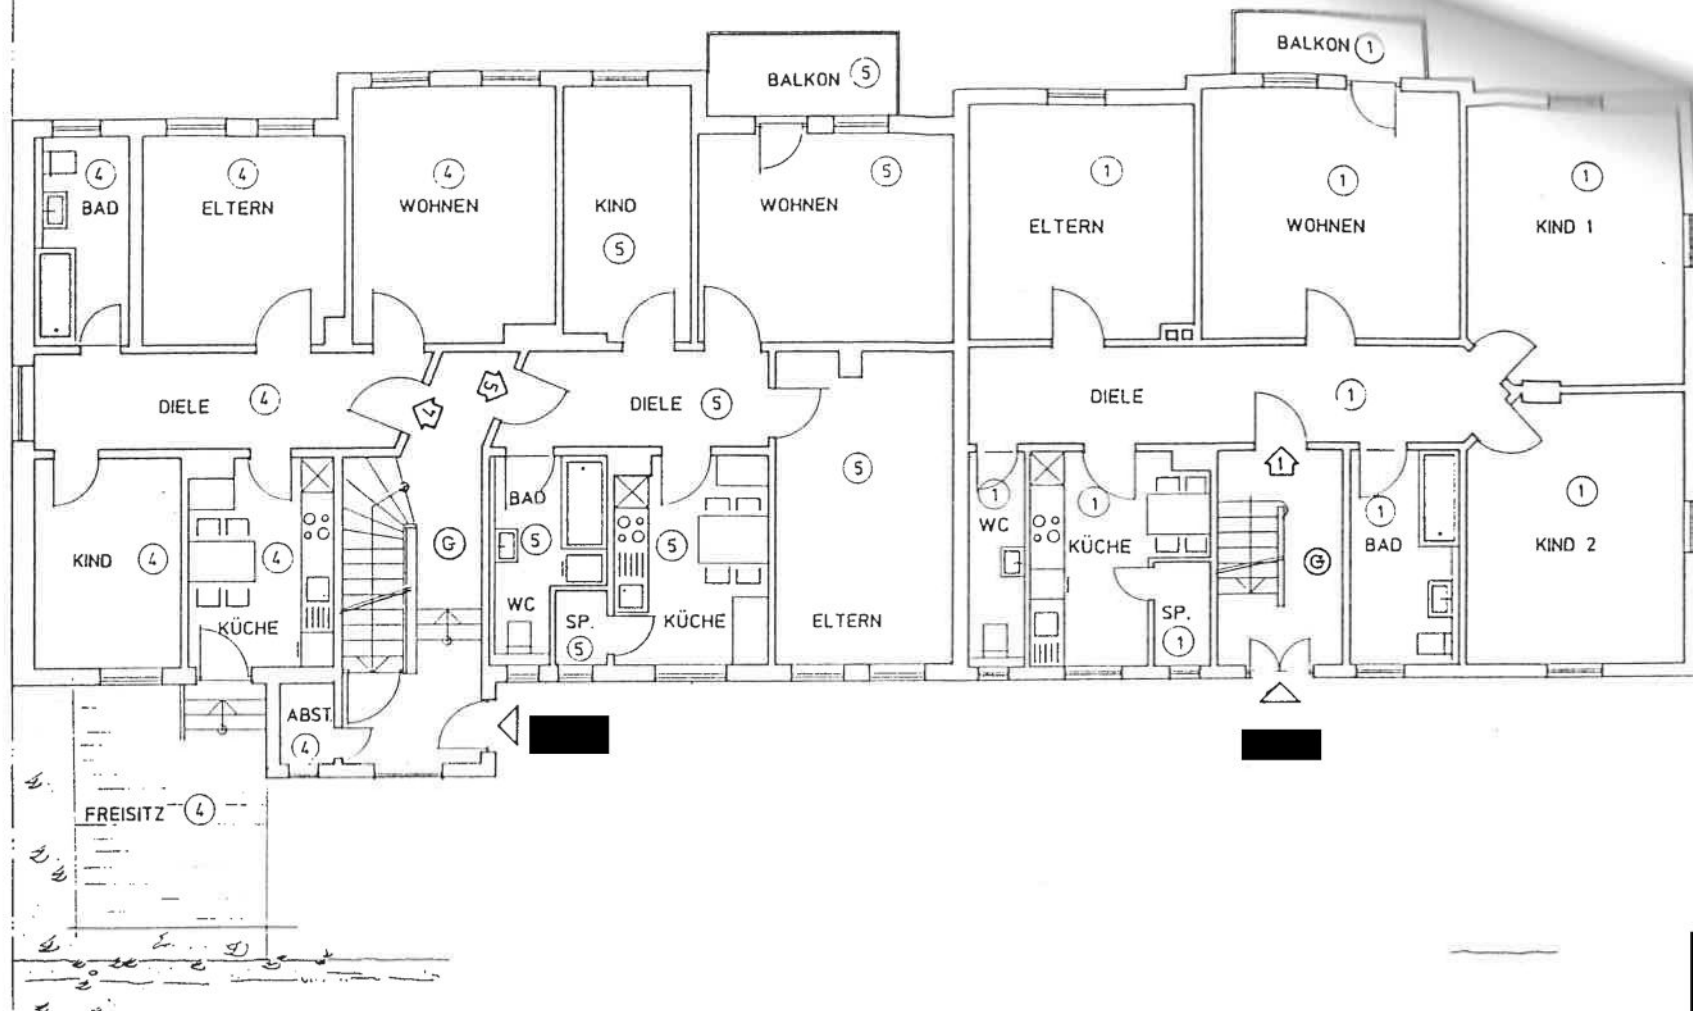


TEILUNGSGESUCH

ERDGESCHOSS

M 1:100

Planfertiger:
 DIPL. ING. WILHELM TELL
 ARCHITEKTUR & MODELLBAU
 07749 JENA / THÜRINGEN
 KENNBERGSTRASSE NR. 35
 TELEFON U. FAX 036 41 - 5 53 08
 MOBILTELEFON 01 72 / 36 22 020

Jena, am 13. Februar 1996

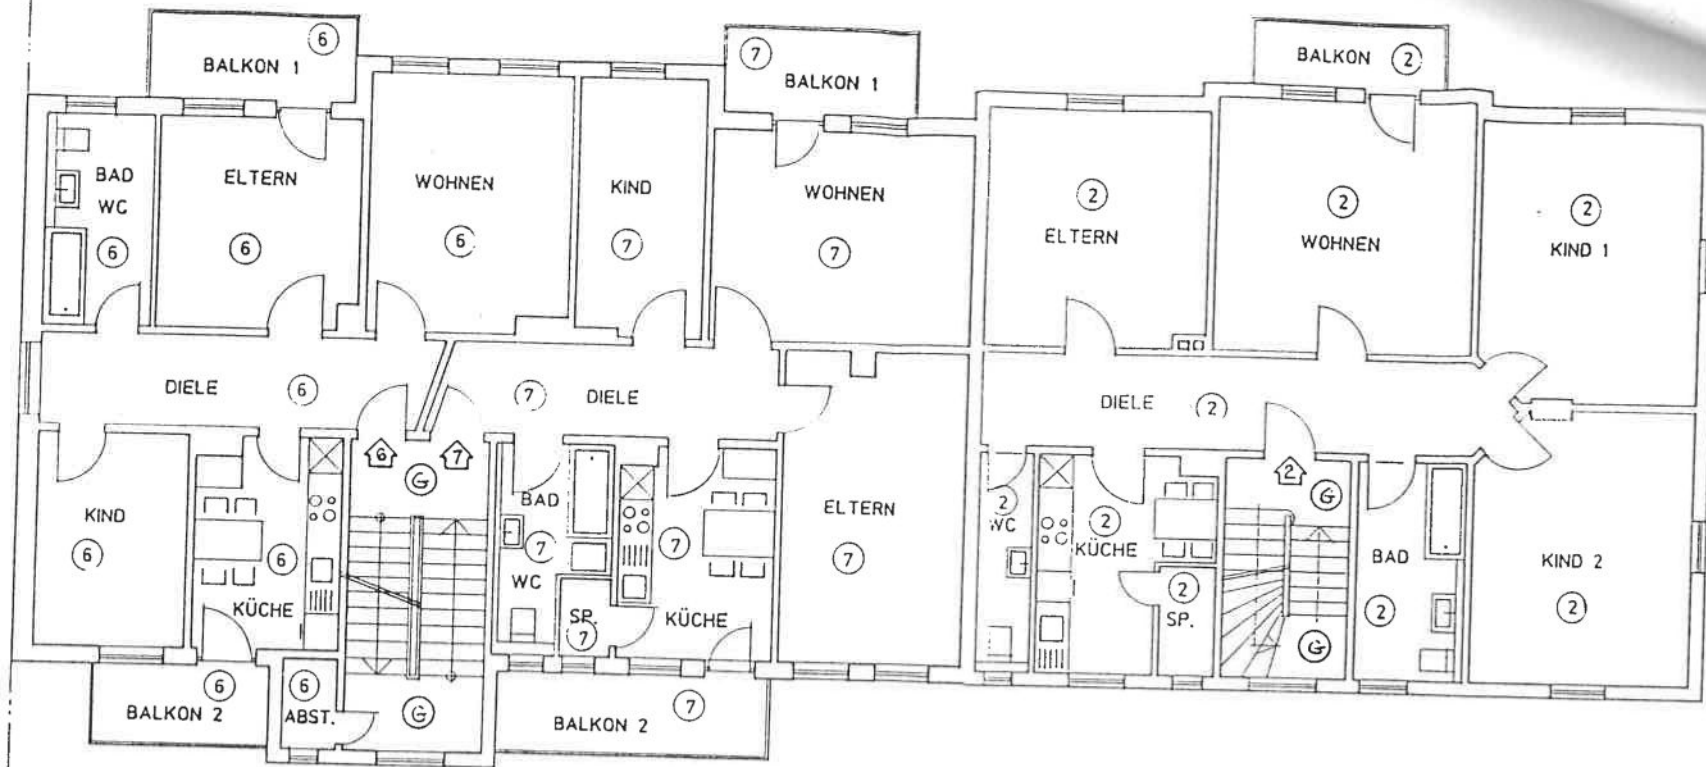


TEILUNGSGESUCH

1. OBERGESCHOSS M 1: 100

Antragsteller:

Planfertiger:
 DIPL. ING. WILHELM TELL
 ARCHITEKTUR & MODELLBAU
 07749 JENA / THÜRINGEN
 KERNBERGSTRASSE NR. 35
 TELEFON U. FAX 036 41 - 5 83 08
 MOBILETELEFON 01 72 / 36 22 020

Jena, am 13. Februar 1996

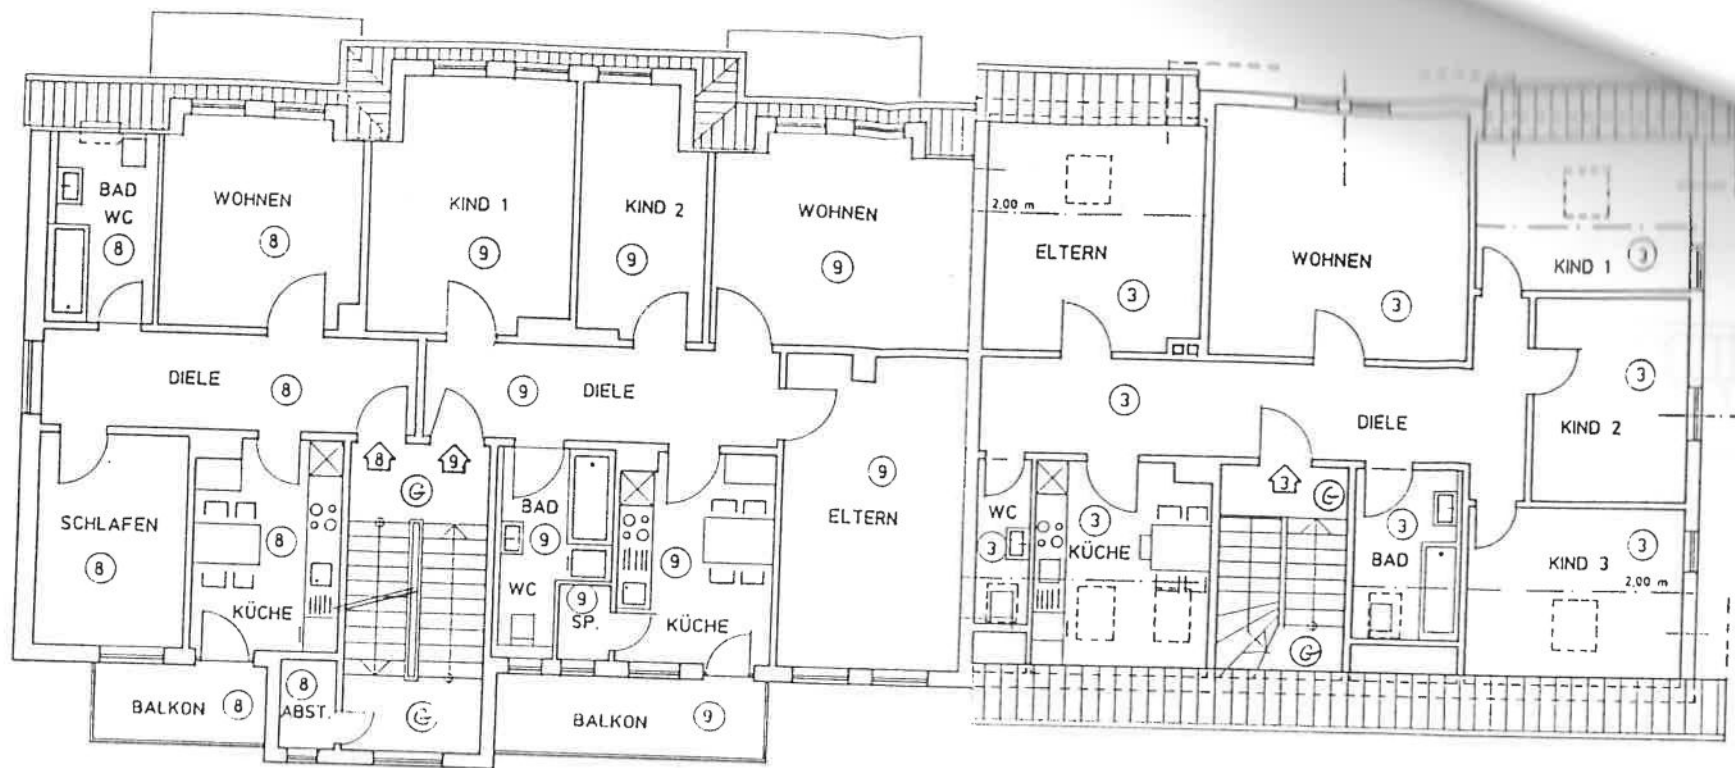

2. OBERGESCHOSS

DACHGESCHOSS

TEILUNGSGESUCH


2. OG

M 1: 10

Planfertiger:

DIPL. ING. WILHELM TELL
ARCHITEKTUR & MODELLBAU
07749 JENA / THÜRINGEN
KERNBERGSTRASSE NR. 35
TELEFON U. FAX 0 36 41 - 5 63 08
MOBILTELEFON 01 72 / 36 22 020

Jena, am 13. Februar 1996

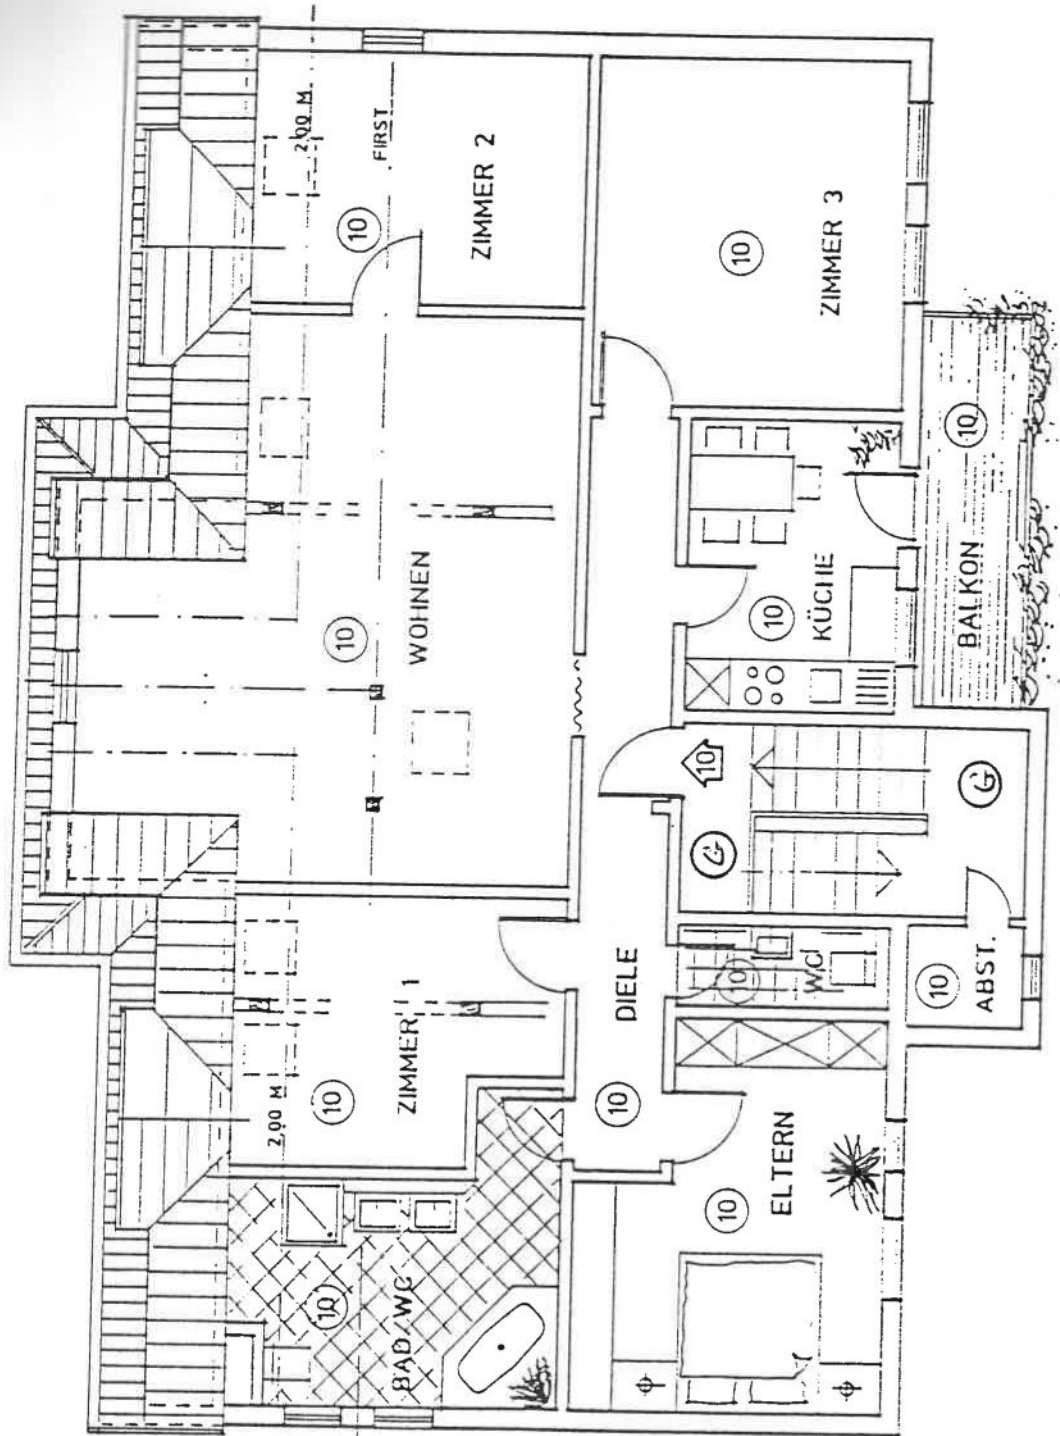

TEILUNGSGESUCH

DACHGESCHOSS ■■■ M 1: 100

Antragsteller:



Planfertiger:

DIPL. ING. WILHELM TELL
ARCHITEKTUR & MODELLBAU
07749 JENA / THÜRINGEN
KERNBERGSTRASSE NR. 35
TELEFON U. FAX 036 41 - 5 63 08
MOBILTELEFON 01 72 / 36 22 020

Jena, am 13. Februar.1996

Wohnung 1 [REDACTED] EG

Diele	16,07 m ²
Wohnen	21,52 m ²
Eltern	17,12 m ²
Kind 1	20,24 m ²
Kind 2	19,58 m ²
Küche+Speis.	12,61 m ²
Bad	7,96 m ²
WC	4,02 m ²
Balkon	1,98 m ²

Wohnung 1 121,10 m²

Wohnung 2 [REDACTED] OG

Diele	16,07 m ²
Wohnen	21,52 m ²
Eltern	17,12 m ²
Kind 1	20,24 m ²
Kind 2	19,58 m ²
Küche+Speis.	12,61 m ²
Bad	7,96 m ²
WC	4,02 m ²
Balkon	1,98 m ²

Wohnung 2 121,10 m²

Wohnung 3 [REDACTED] DG

Diele	19,27 m ²
Wohnen	21,52 m ²
Eltern	12,59 m ²
Kind 1	7,60 m ²
Kind 2	10,55 m ²
Kind 3	9,20 m ²
Küche	8,37 m ²
Bad	5,40 m ²
WC	2,70 m ²

Wohnung 3 97,20 m²

Wohnung 4 [REDACTED] EG

Diele	12,28 m ²
Wohnen	17,08 m ²
Eltern	14,31 m ²
Kind	10,15 m ²
Küche	9,83 m ²
Bad/WC	6,28 m ²
Terrasse	6,00 m ²
Abstellkammer	1,60 m ²

Wohnung 4 77,53 m²

Wohnung 5 [REDACTED] EG

Diele	8,04 m ²
Wohnen	18,15 m ²
Eltern	18,78 m ²
Kind	10,86 m ²
Küche	10,36 m ²
Speisekammer	1,22 m ²
Bad/WC	6,58 m ²
Balkon	2,41 m ²

Wohnung 5 76,40 m²

Wohnung 6 [REDACTED] 1.OG

Diele	12,46 m ²
Wohnen	17,08 m ²
Eltern	14,31 m ²
Kind	10,15 m ²
Küche	9,83 m ²
Bad/WC	7,45 m ²
Balkon 1	2,68 m ²
Balkon 2	2,24 m ²
Abstellkammer	1,60 m ²

Wohnung 6 77,80 m²

Wohnung 7 [REDACTED] 1.OG

Diele	10,64 m ²
Wohnen	18,15 m ²
Eltern	18,78 m ²
Kind	10,86 m ²
Küche	10,36 m ²
Speisekammer	1,22 m ²
Bad/WC	6,58 m ²
Balkon 1	2,41 m ²
Balkon 2	3,43 m ²

Wohnung 7 82,43 m²

Wohnung 8 [REDACTED] 2.OG

Diele	12,46 m ²
Wohnen	14,01 m ²
Schlafen	10,15 m ²
Küche	9,83 m ²
Bad/WC	7,52 m ²
Balkon	2,24 m ²
Abstellkammer	1,60 m ²

Wohnung 8 57,81 m²

Wohnung 9 ■■■ 2.OG

Diele	10,64 m ²
Wohnen	17,49 m ²
Eltern	18,78 m ²
Kind 1	16,25 m ²
Kind 2	10,56 m ²
Küche	10,36 m ²
Speisekammer	1,22 m ²
Bad/WC	6,58 m ²
Balkon	3,43 m ²

Wohnung 9 95,31 m²

Wohnung 10 DG

Diele	10,37 m ²
Wohnen	34,40 m ²
Eltern	16,73 m ²
Kind 1	12,19 m ²
Kind 2	12,92 m ²
Kind 3	17,38 m ²
Küche	9,86 m ²
Bad/WC	12,70 m ²
Gäste WC	2,70 m ²
Balkon	3,43 m ²

Wohnung 10 132,28 m²

Lageplan M 1:500

Anlage 2

