
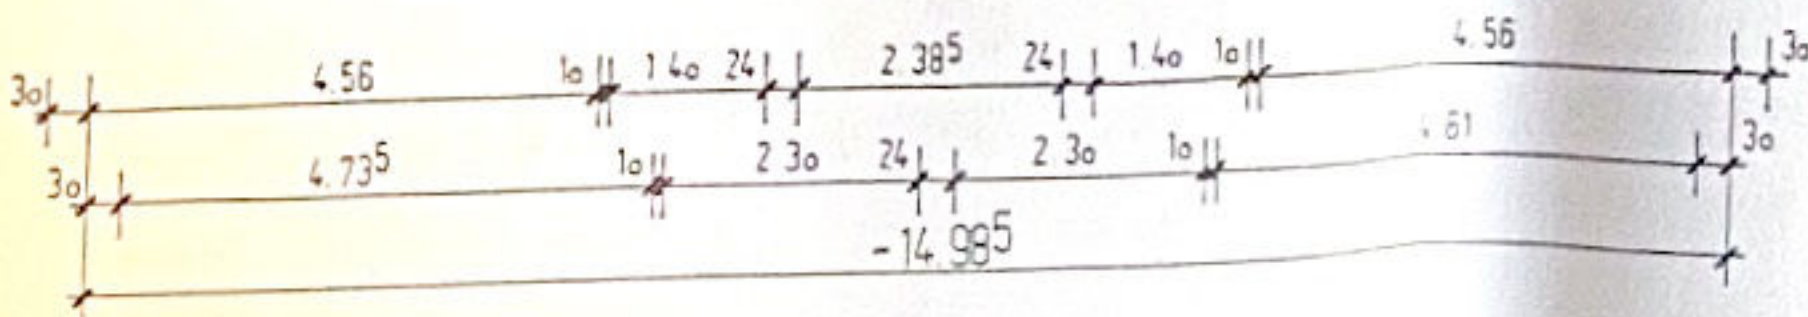
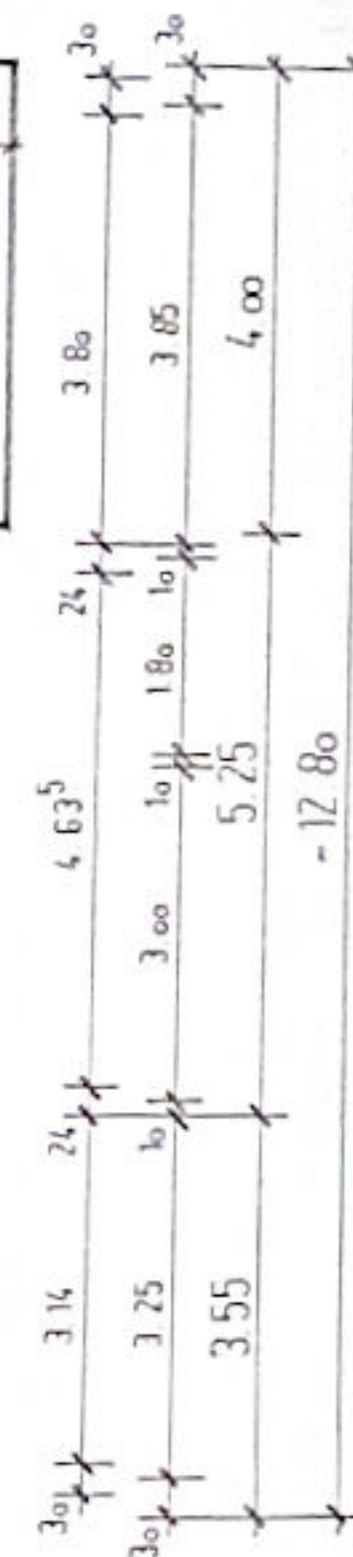
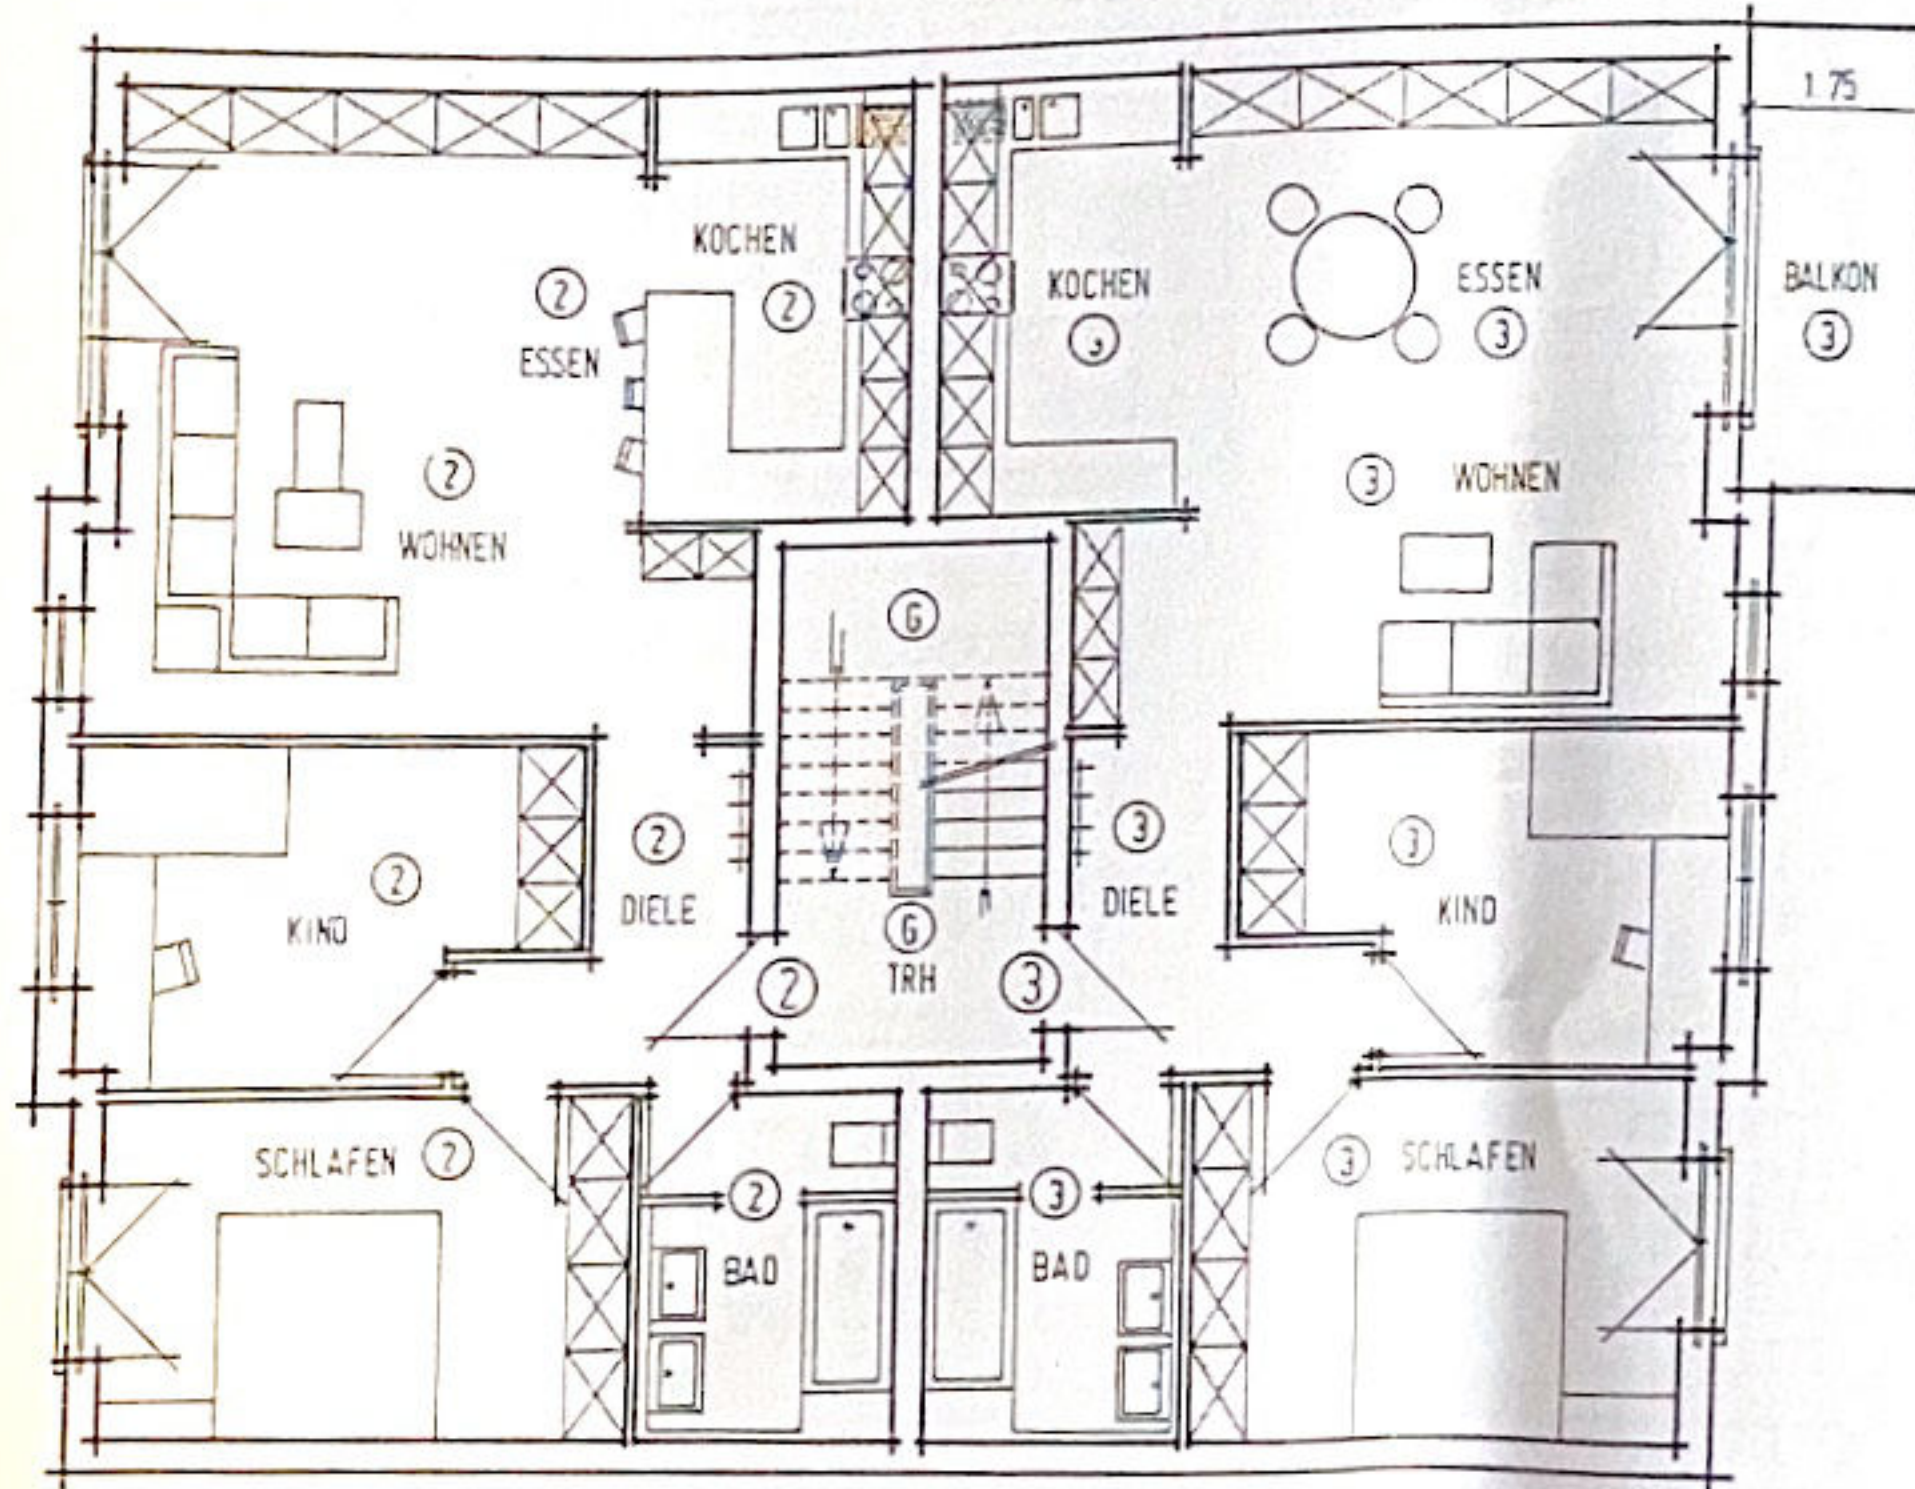


HAUS I

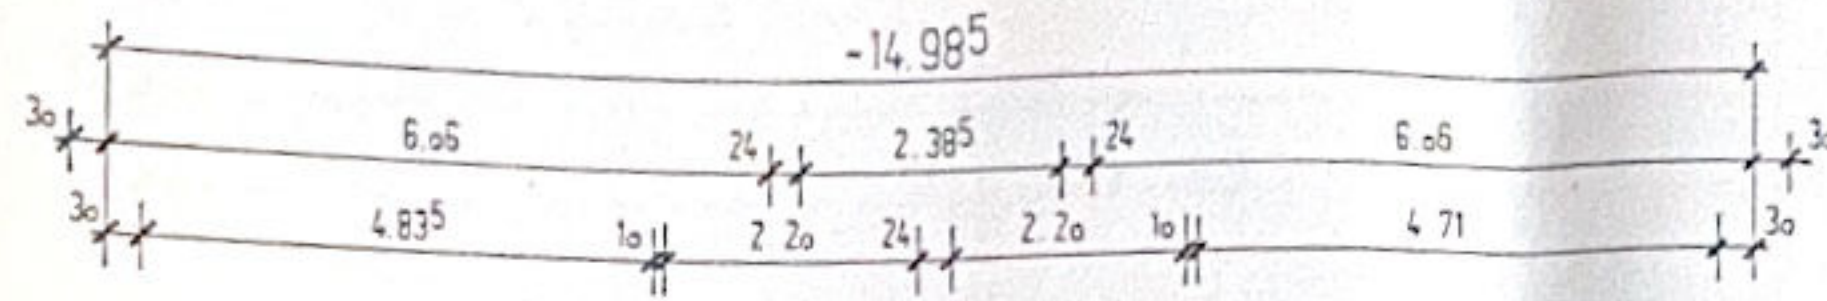

BAUVORHABEN:
2 MEHRFAMILIENHÄUSER
MIT TIEFGARAGE

OBERGESCHOSS 2. M 1:100

BAUORT:
[Redacted]

BAUHERR:
[Redacted]

ARCHITEKT:
DIPL. ING. SYLVIA BAILER
KLINGENBERGER STRASSE 105
74.080 HEILBRONN
S. Bailer
GEZ. DEN 18.04.95
TEL. 07131 / 30093
FAX 07131 / 31510