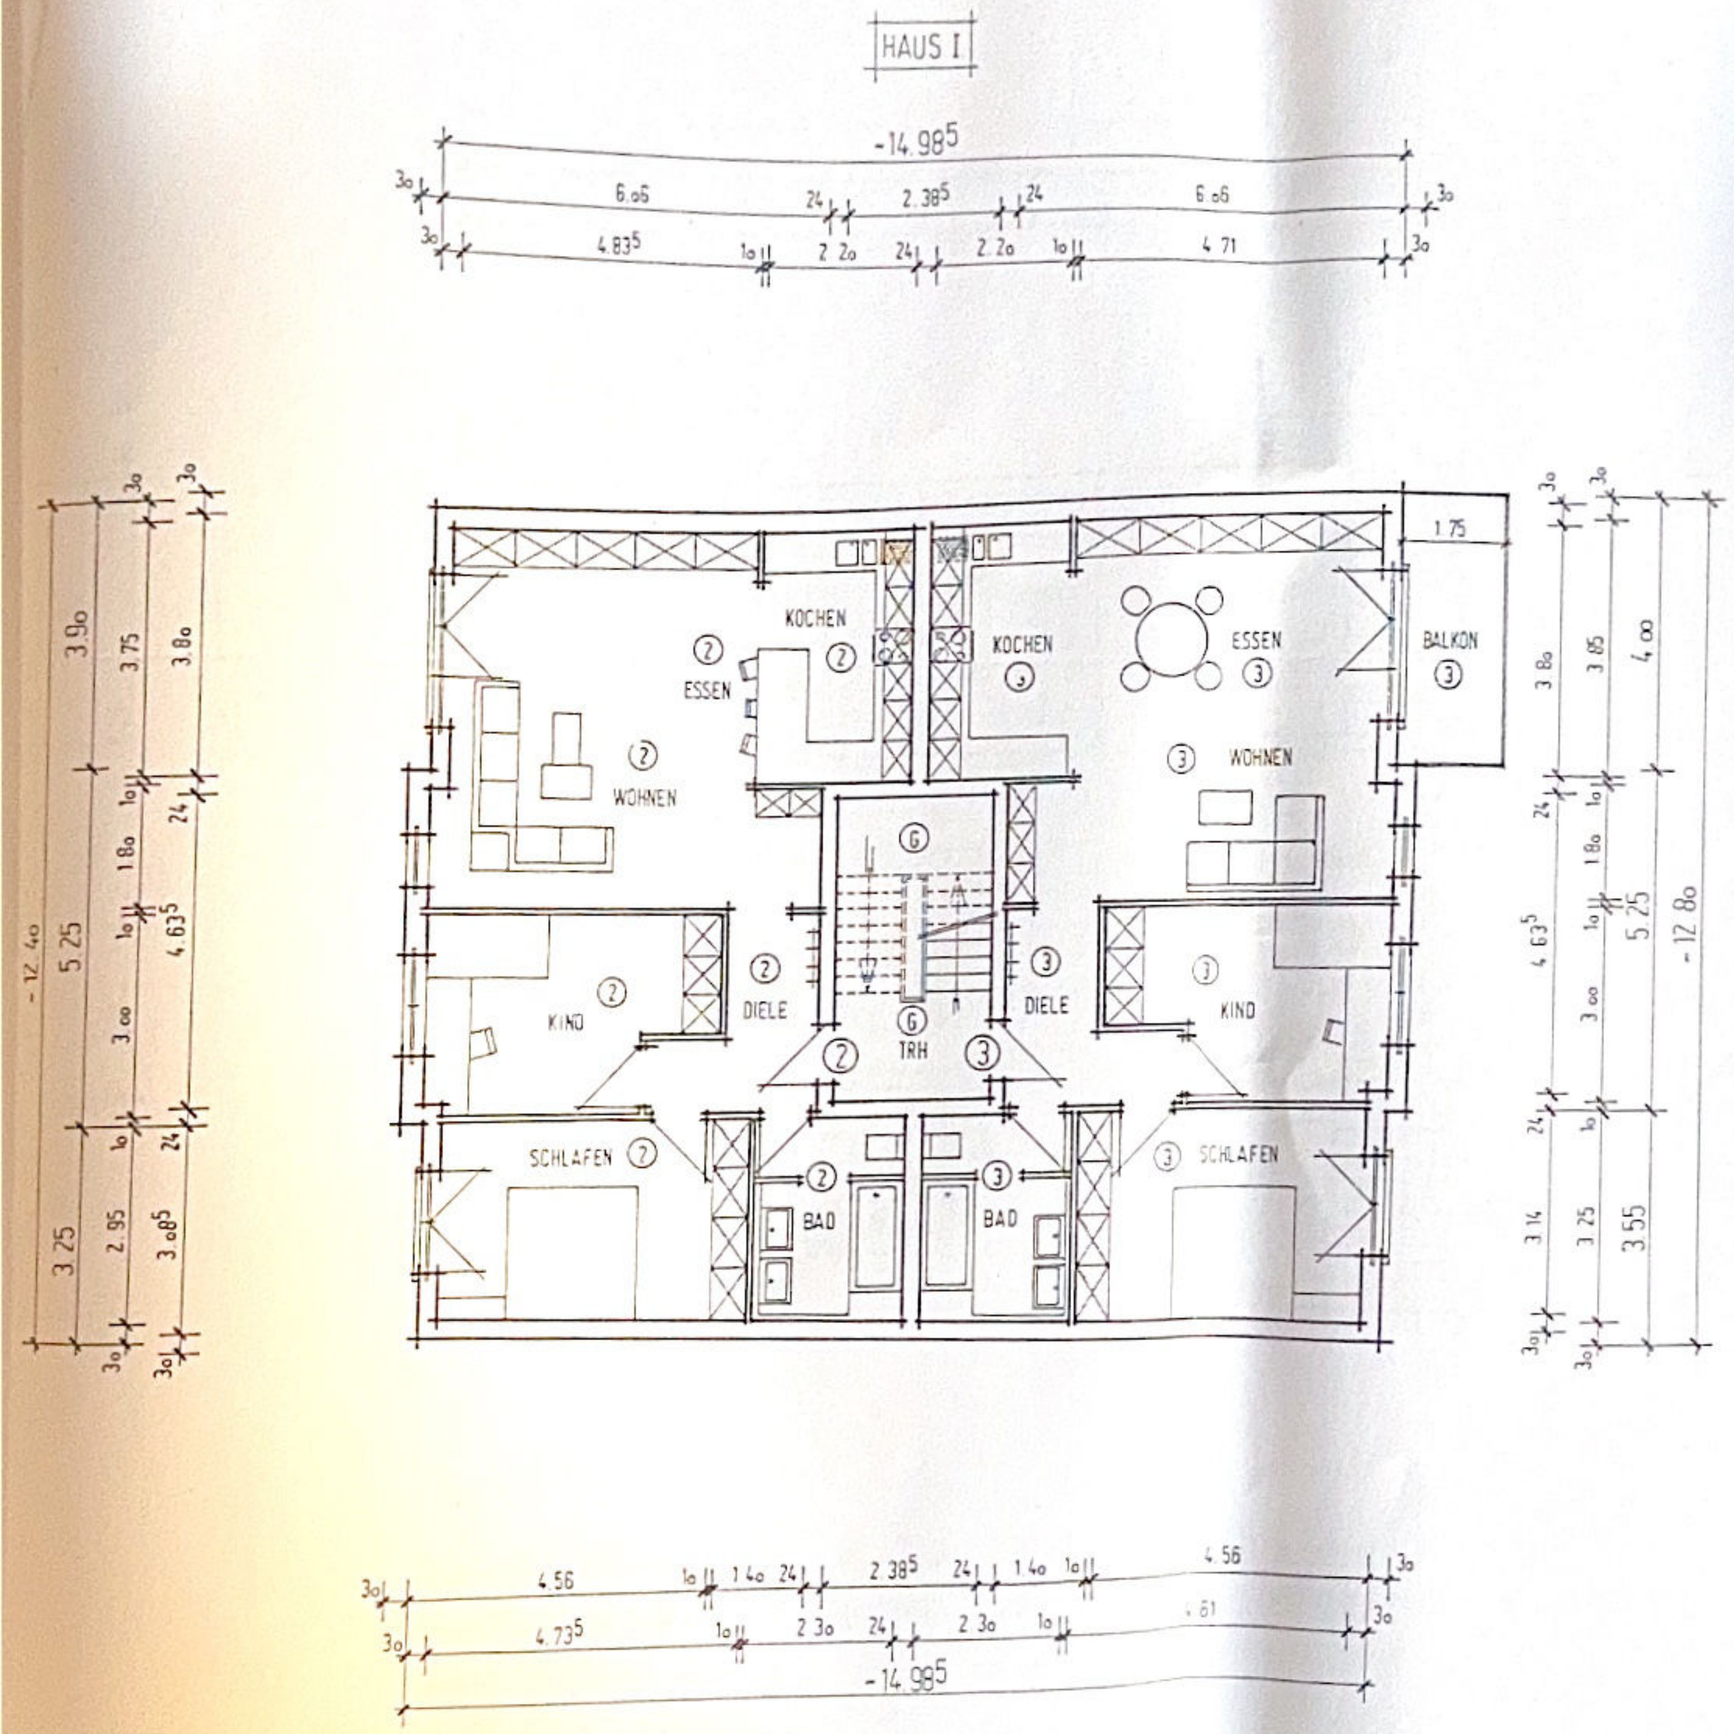

Gehört zur Abgabe ... Nr. 183
Aktenzeichen 1143/95
Jena, den 30.10.96
Unterschrift
THÜRINGEN STADT JENA

BAUVORHABEN:
2 MEHRFAMILIENHÄUSER
MIT TIEFGARAGE

OBERGESCHOSS 2. M 1:100

BAUORT:
[redacted]

BAUHERR:
[redacted]

ARCHITEKT:
DIPL. ING. SYLVIA BAILER
KLINGENBERGER STRASSE 105
74 080 HEILBRONN

S. Bailer

GEZ. DEN 18.04.95
TEL. 07131 / 30093
FAX 07131 / 31510