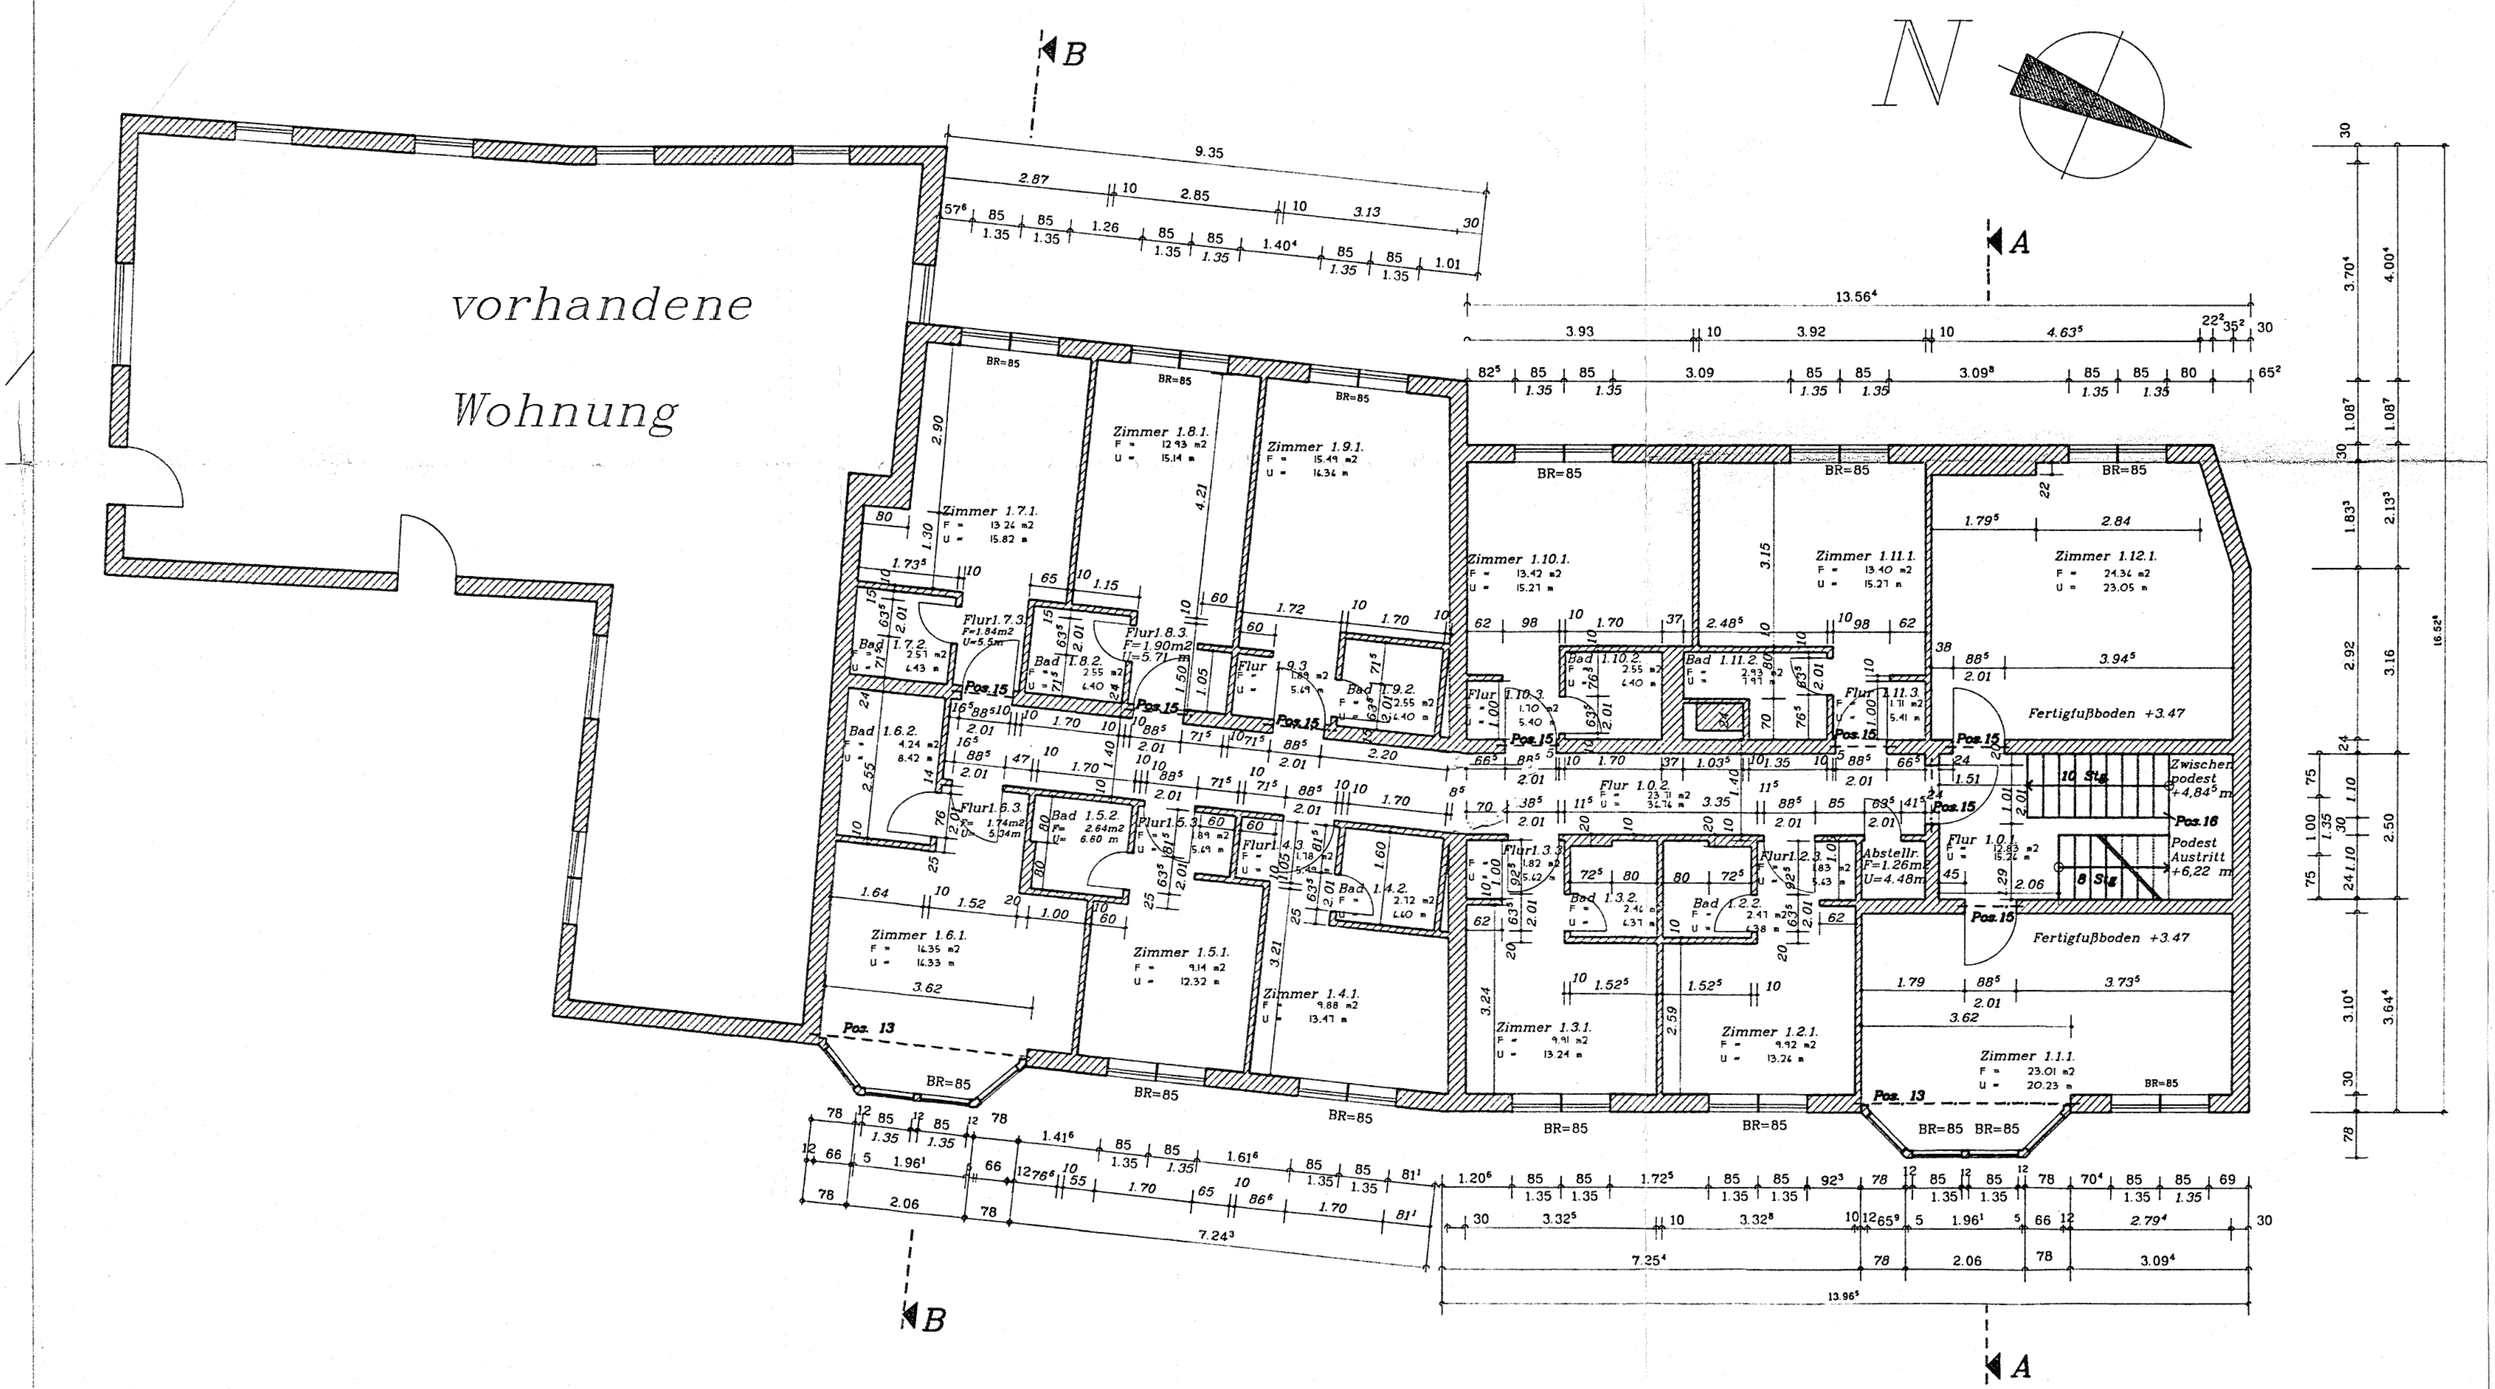

Obergeschoßgrundriß

(Achtung Maßstab 1:75 !!!)

1994	Tag	Name
Bearbeiter	22.2.	Withg
Statik	22.2.	
Gezeichnet	22.2.	
Geschäftsführer	22.2.	

BAU-PROJEKT-SERVICE GmbH
Bauberatung
Bauplanung
Baubetreuung
ARCHITEKTUR- und INGENIEURBÜRO
Tel./Fax. 036730/ 410
Dipl.-Ing. HEINZ RUDOLPH Architekt
98744 UNTERWEISSBACH Oberweissbacher Str.12

Auftragsnummer : 0750-91-3-A / 94

Vorhaben : Modernisierung Hotelpension und Restaurant

A [redacted]

Zeichnung : Obergeschoßgrundriß

Zeichn.-Nr.:	Blatt-Nr.:	Masstab :
08	01	1:75