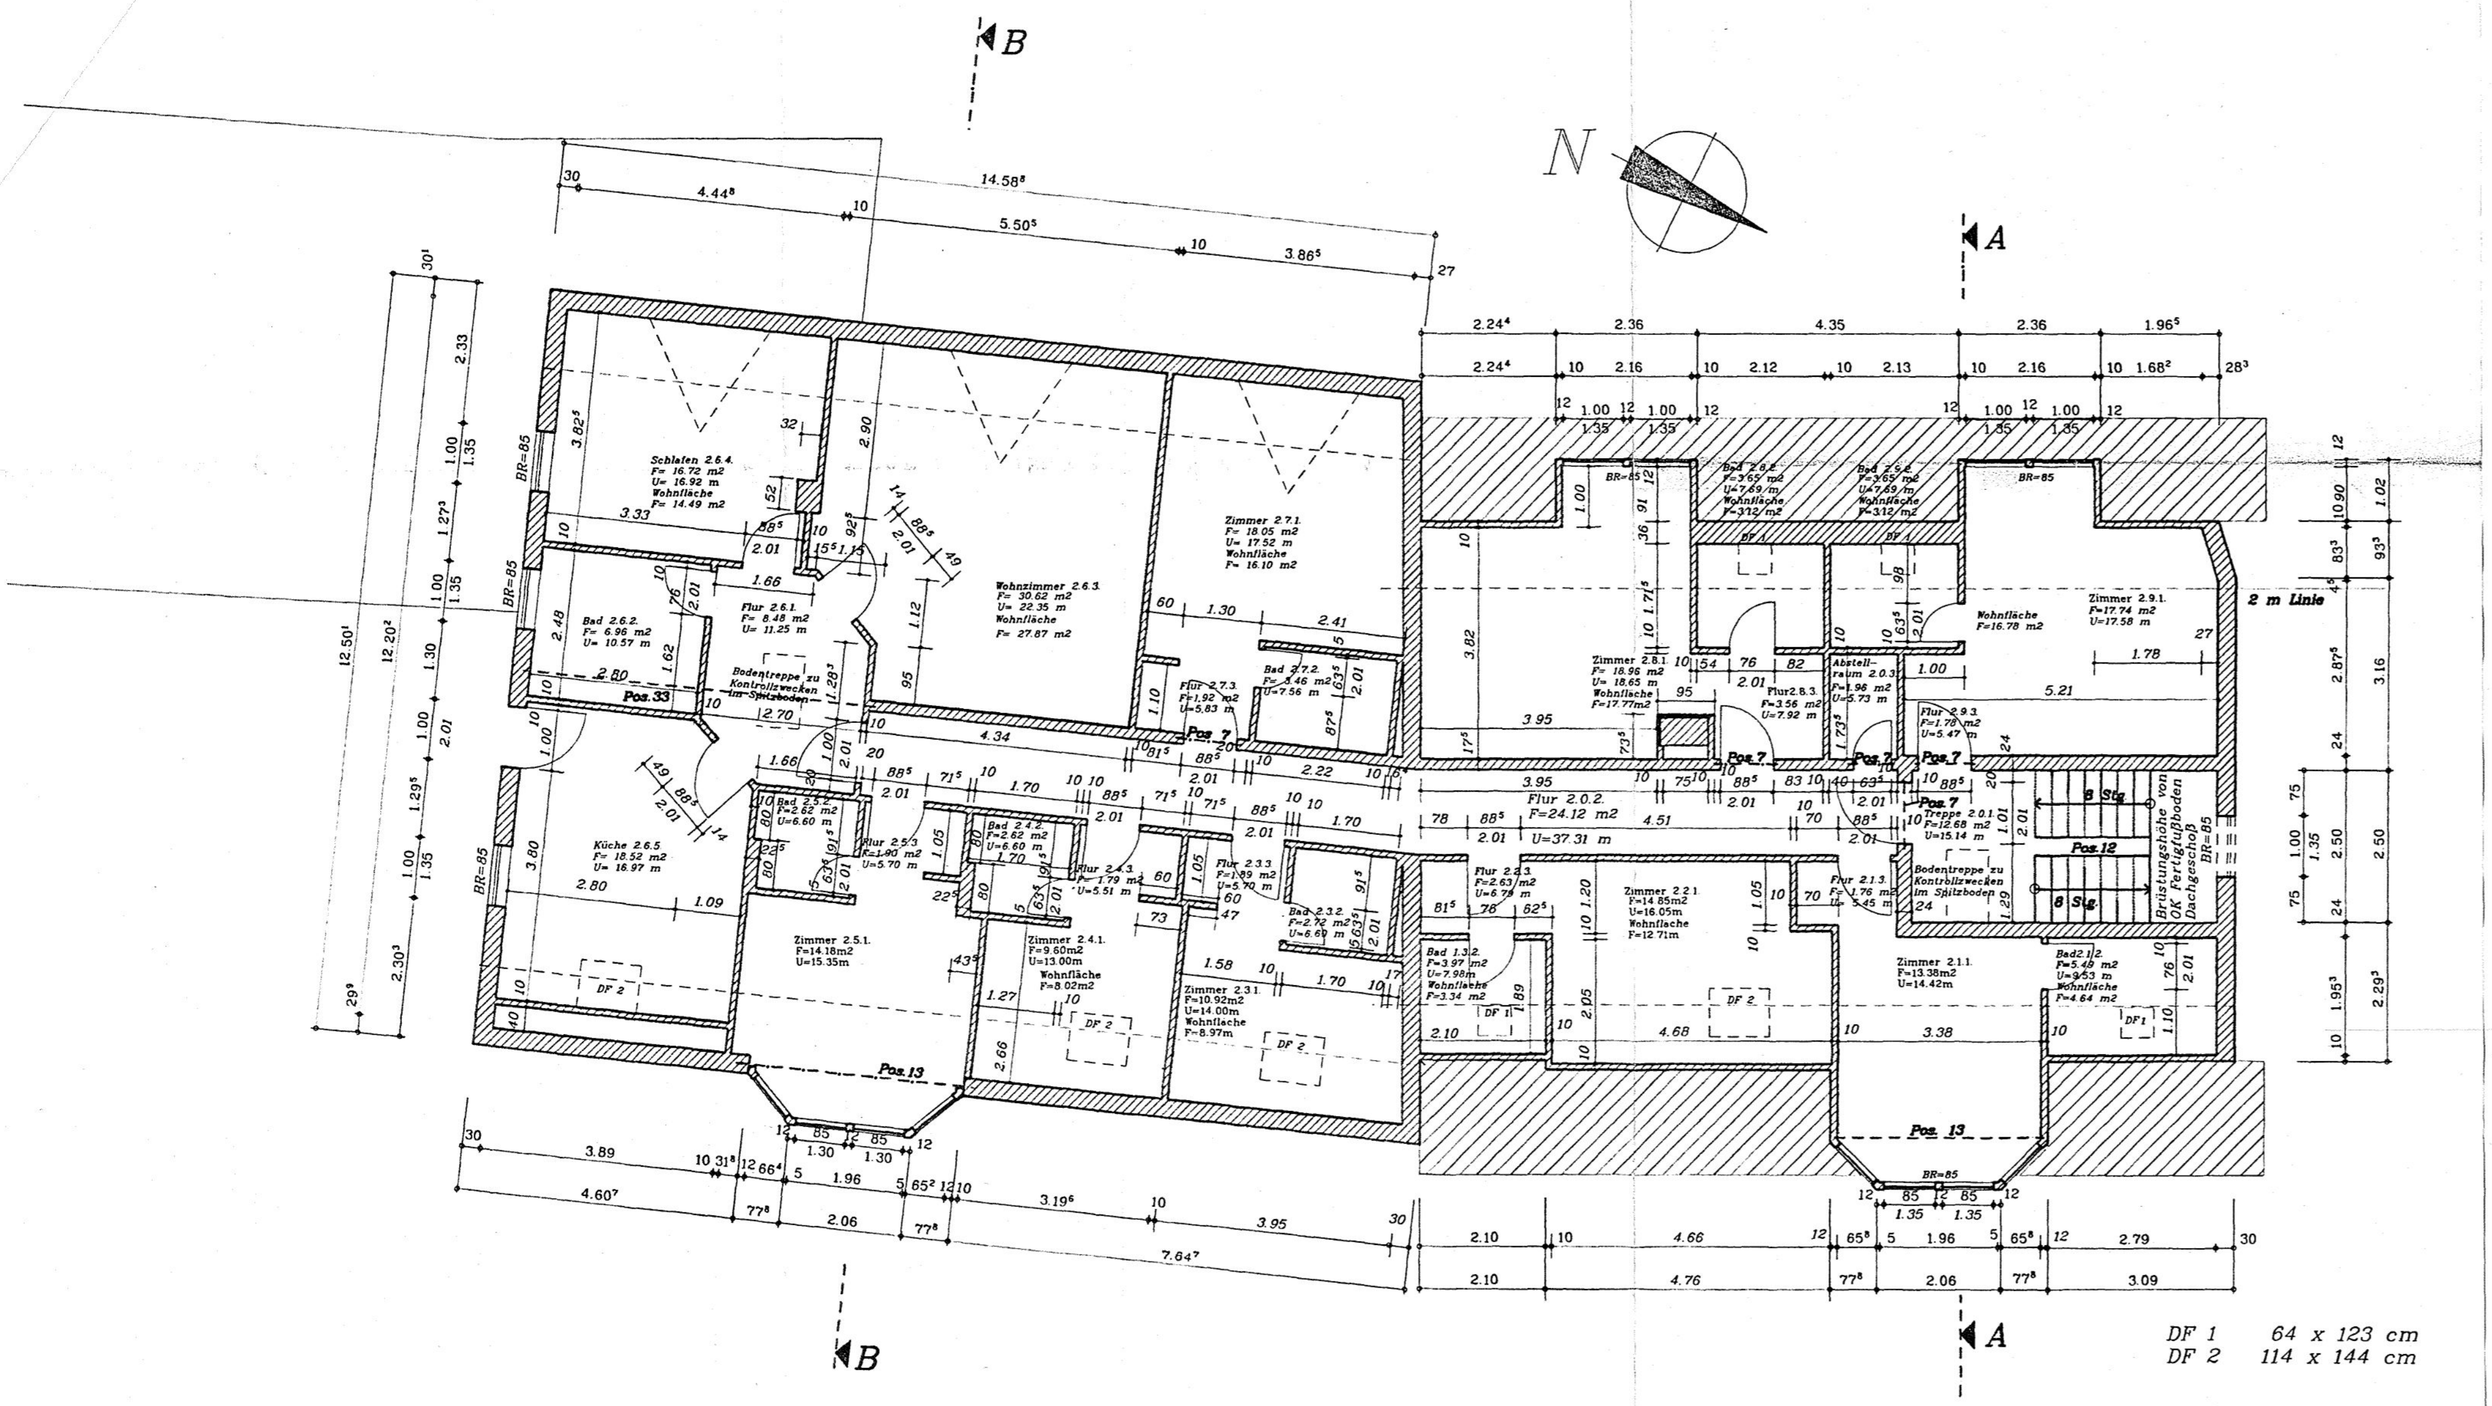

DF 1 64 x 123 cm
DF 2 114 x 144 cm

Brüstungshöhe bezieht sich auf Fertigfußboden

DachgeschoßgrundriB

(Achtung Masstab 1:75 !!!)

1994	Tag	Name
Bearbeiter	22.02.	Wittig
Statik	22.02	
Gezeichnet	22.02	
Geschäftsführer	22.02.	

Auftragsnummer : 0750-91-3-A / 94

Vorhaben : Modernisierung Hotelpension und Restaurant

[redacted]

Zeichnung : Dachgeschoßgrundriß

Zeichn.-Nr.:	Blatt-Nr.:	Masstab :
09	01	1:75

BAU-PROJEKT-SERVICE GmbH
Bauberatung
Bauplanung
Baubetreuung
ARCHITEKTUR- und INGENIEURBÜRO
Tel./Fax. 036730/ 410 0161/3304147
Dipl.-Ing. HEINZ RUDOLPH Architekt
98744 UNTERWEISSBACH Oberweissbacher Str.12