


# VILLA AMALIA WEIMAR

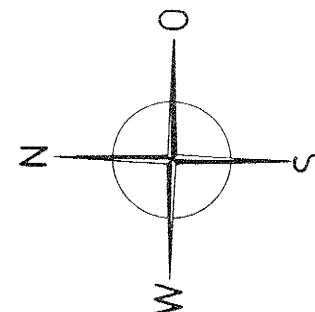


Planungsstand zum Zeitpunkt der Prospekterstellung, spätere Änderungen oder Ergänzungen sind nicht ausgeschlossen.

Darstellungen von Außengestaltung, Bäumen etc. sind nur zeichnerische Vorschläge. Maßgebend für Leistungsumfang und Ausführung sind Baubeschreibung und Außengestaltungsplan.


## ZAPF

Bauen auf eine gemeinsame Zukunft

TIEFURTER ALLEE

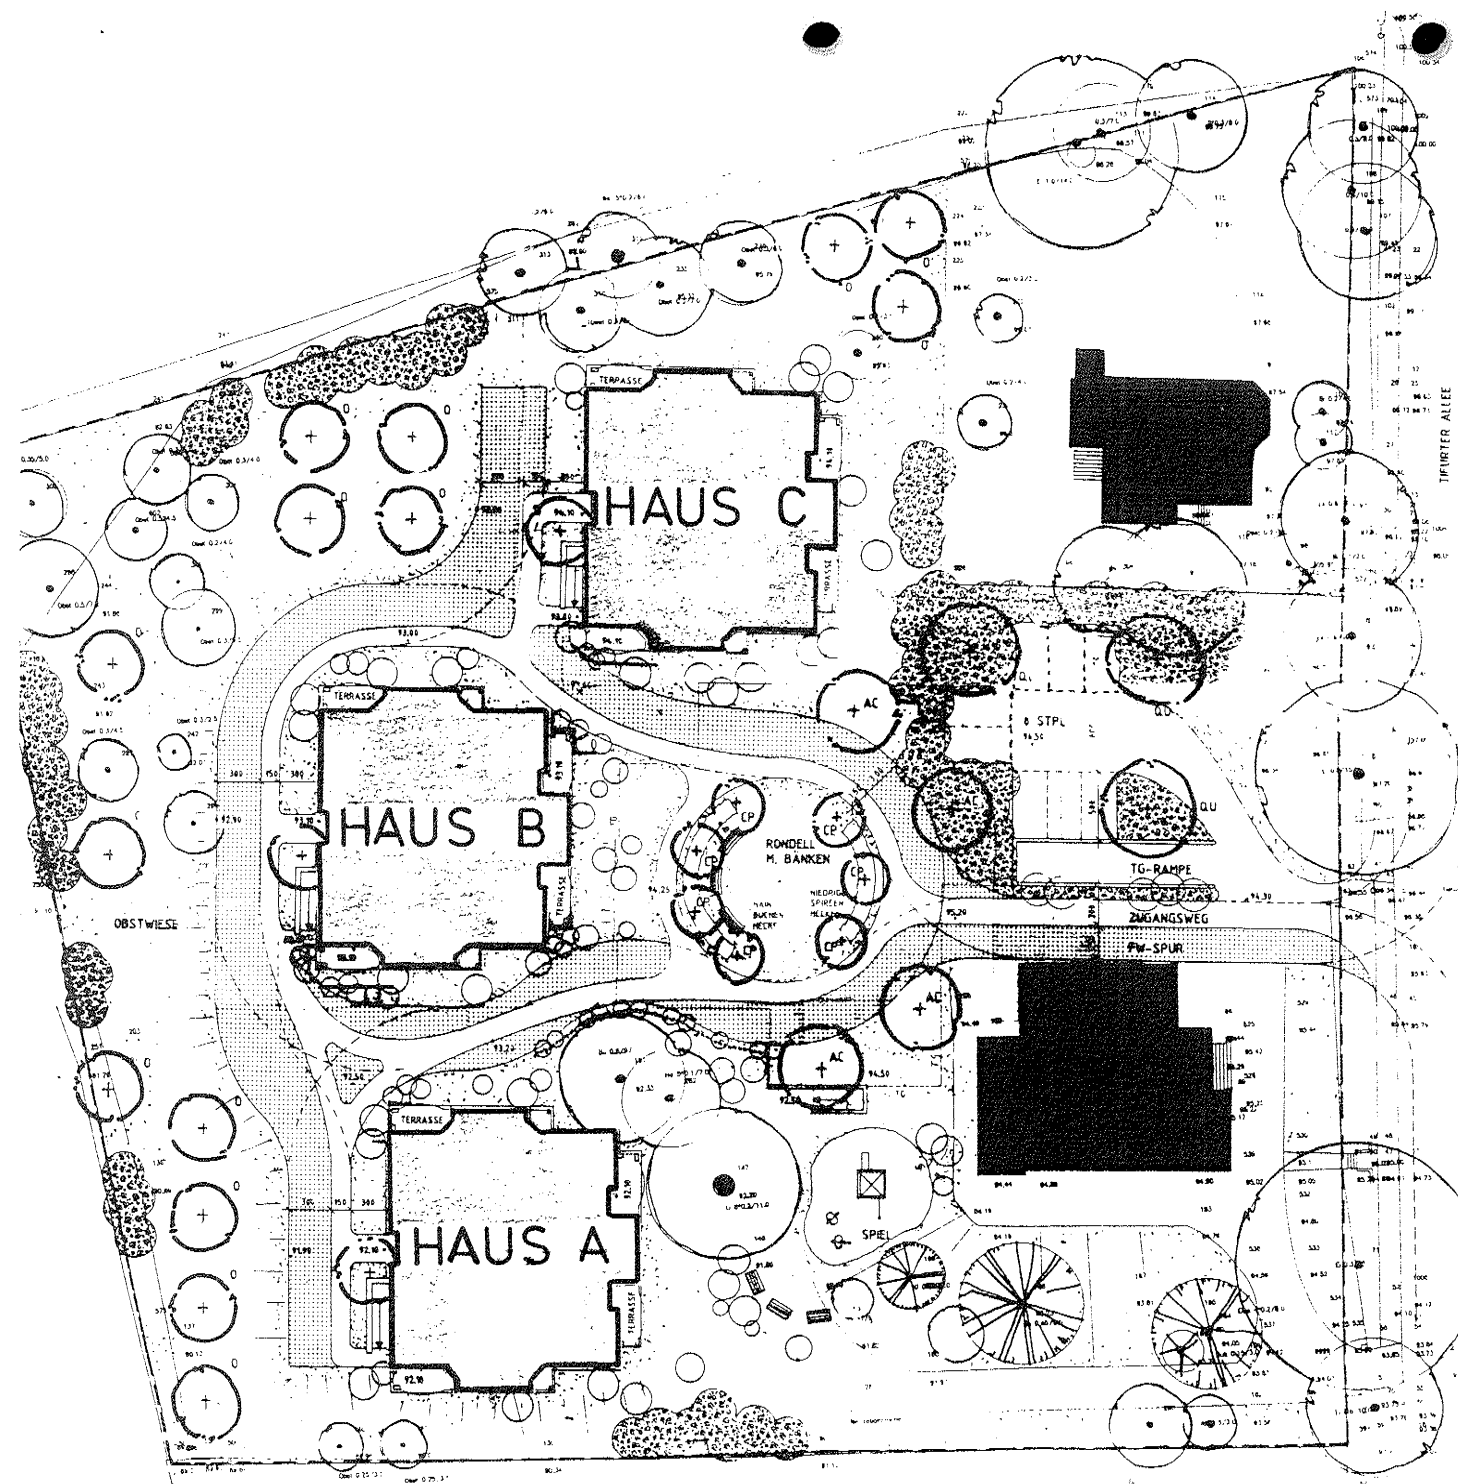

VILLA  
**AMALIA**  
WEIMAR

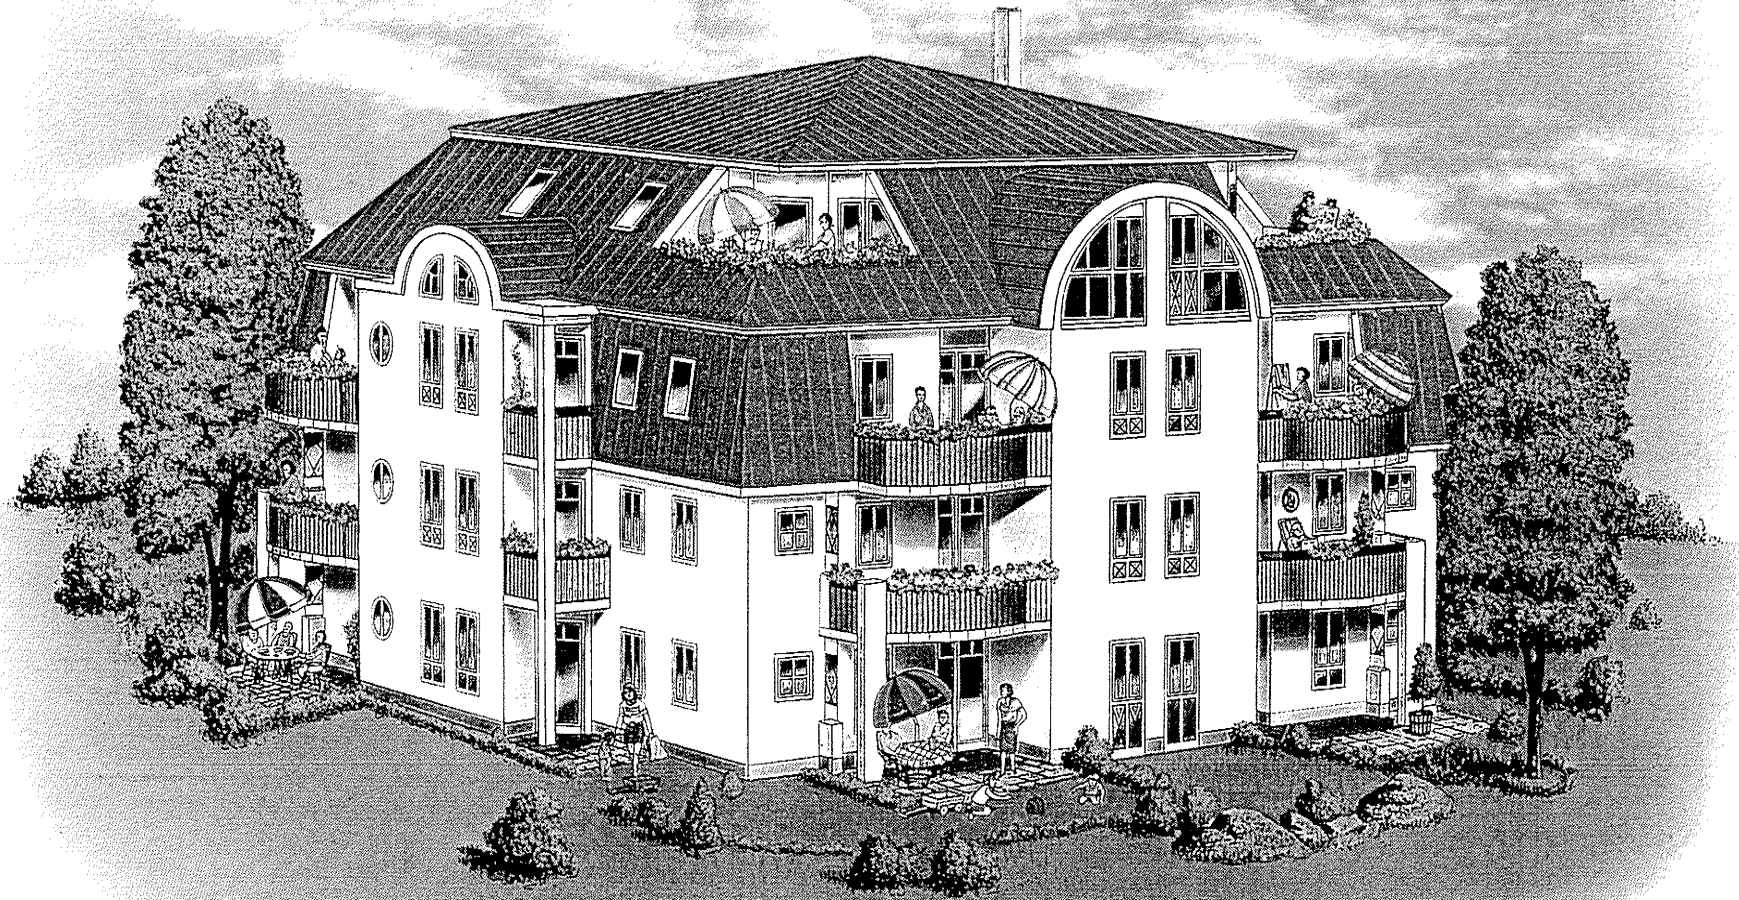





VILLA  
**AMALIA**

ZAPF

Bauen auf eine ganz besondere Zukunft



# VILLA AMALIA

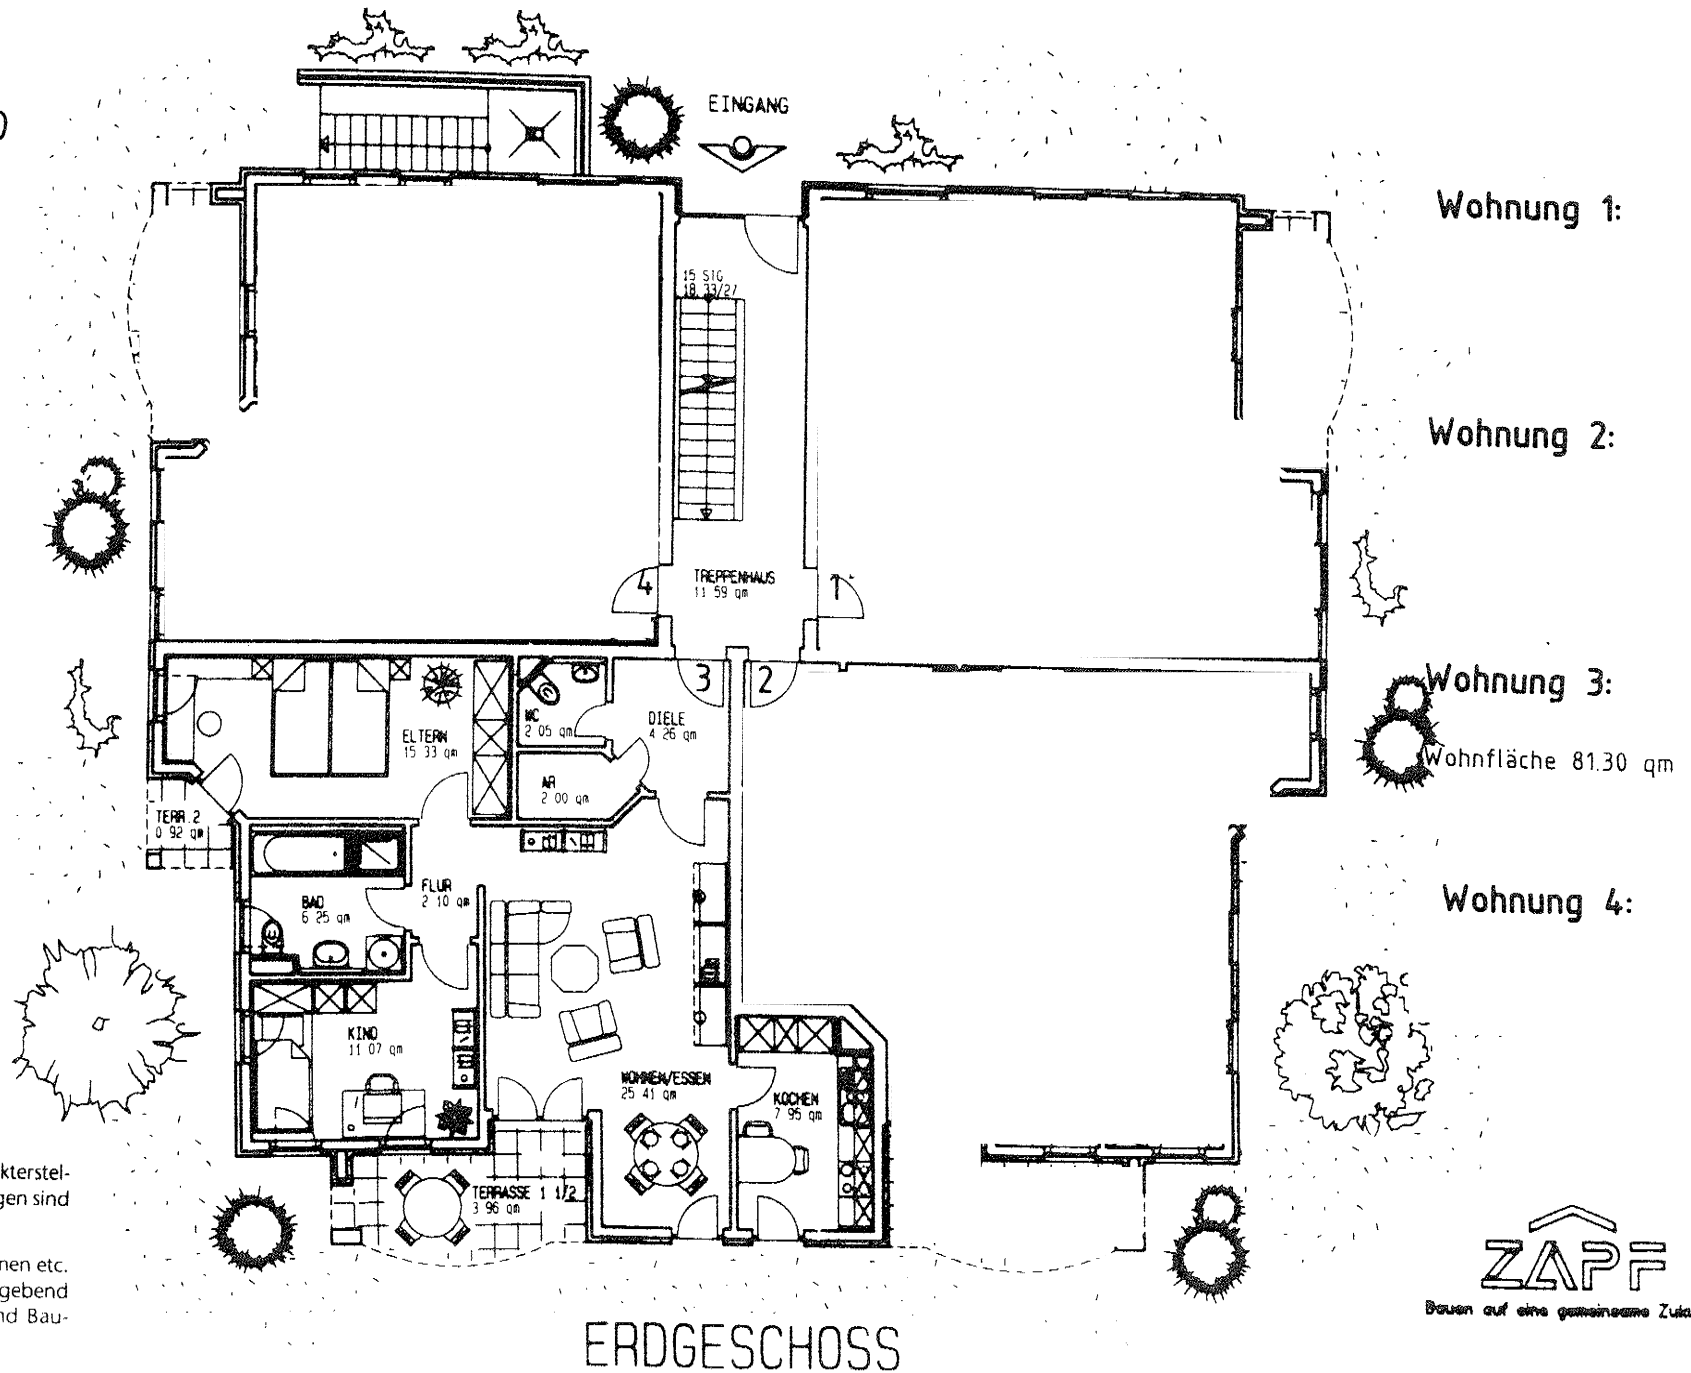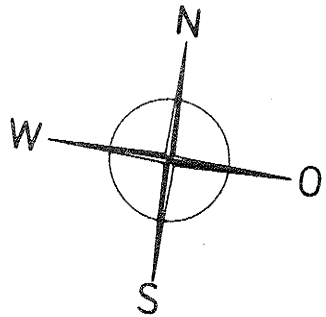

Planungsstand zum Zeitpunkt der Prospekterstellung, spätere Änderungen oder Ergänzungen sind nicht ausgeschlossen.

Darstellungen von Außengestaltung, Bäumen etc. sind nur zeichnerische Vorschläge. Maßgebend für Leistungsumfang und Ausführung sind Baubeschreibung und Außengestaltungsplan.

# VILLA AMALIA

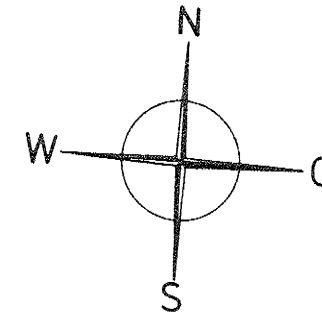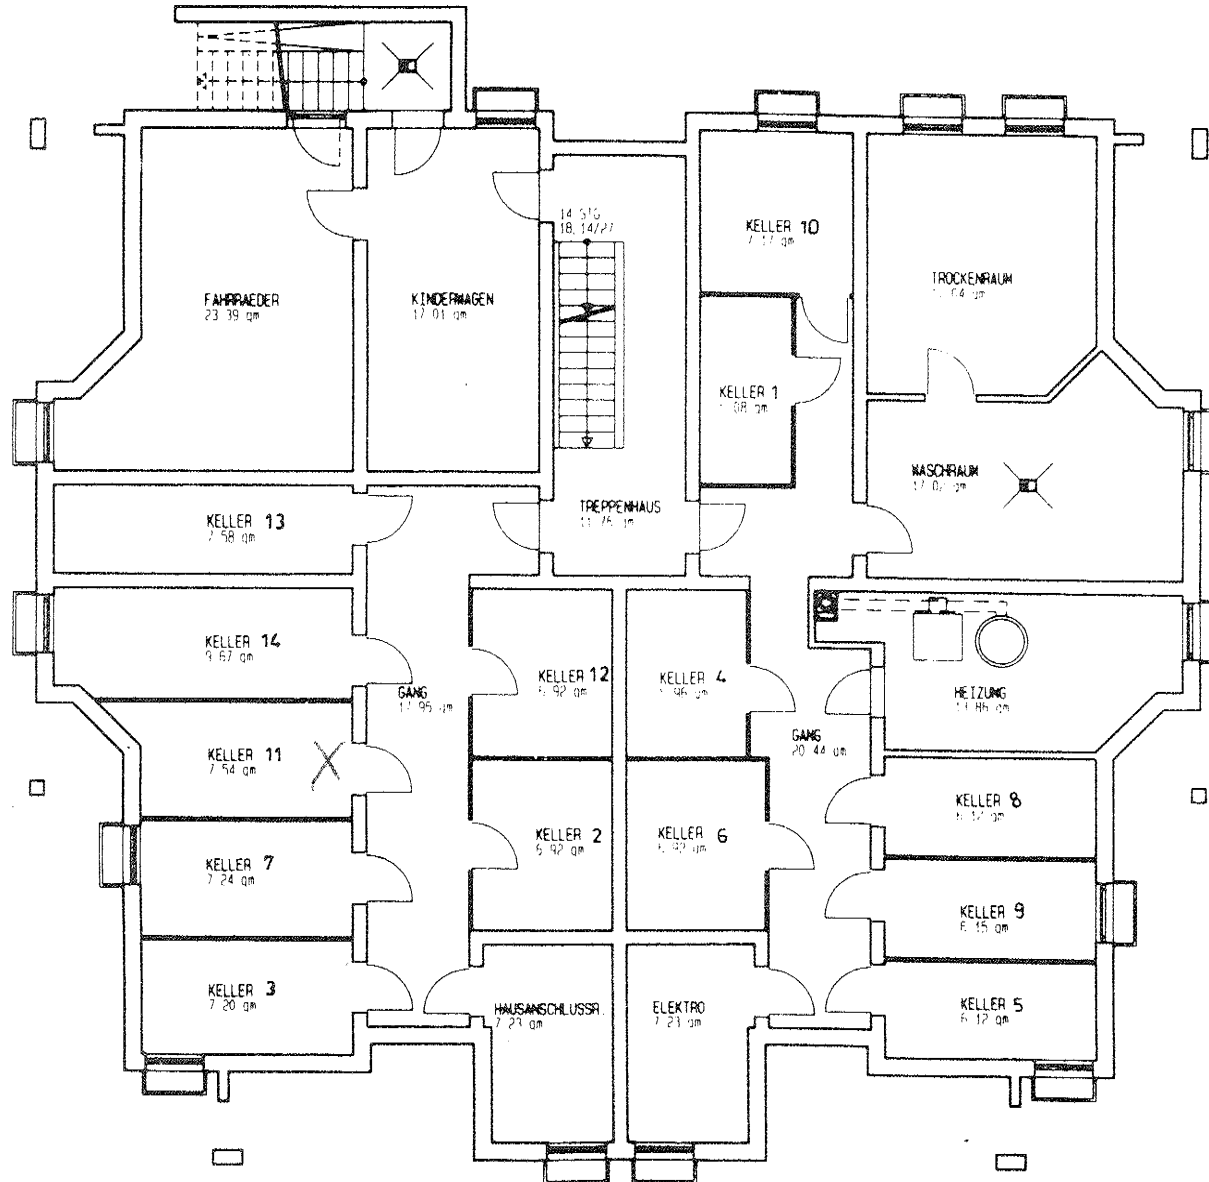

Planungsstand zum Zeitpunkt der Prospekterstellung, spätere Änderungen oder Ergänzungen sind nicht ausgeschlossen.

Darstellungen von Außengestaltung, Bäumen etc. sind nur zeichnerische Vorschläge. Maßgebend für Leistungsumfang und Ausführung sind Baubeschreibung und Außengestaltungsplan.

KELLERGESCHOSS



Darstellungen von Außengestaltung, Bäumen etc. sind nur zeichnerische Vorschläge. Maßgebend für Leistungsumfang und Ausführung sind Bau-  
beschreibung und Außengestaltungsplan.

**ZAPF**  
Bauen auf eine gemeinsame Zukunft