


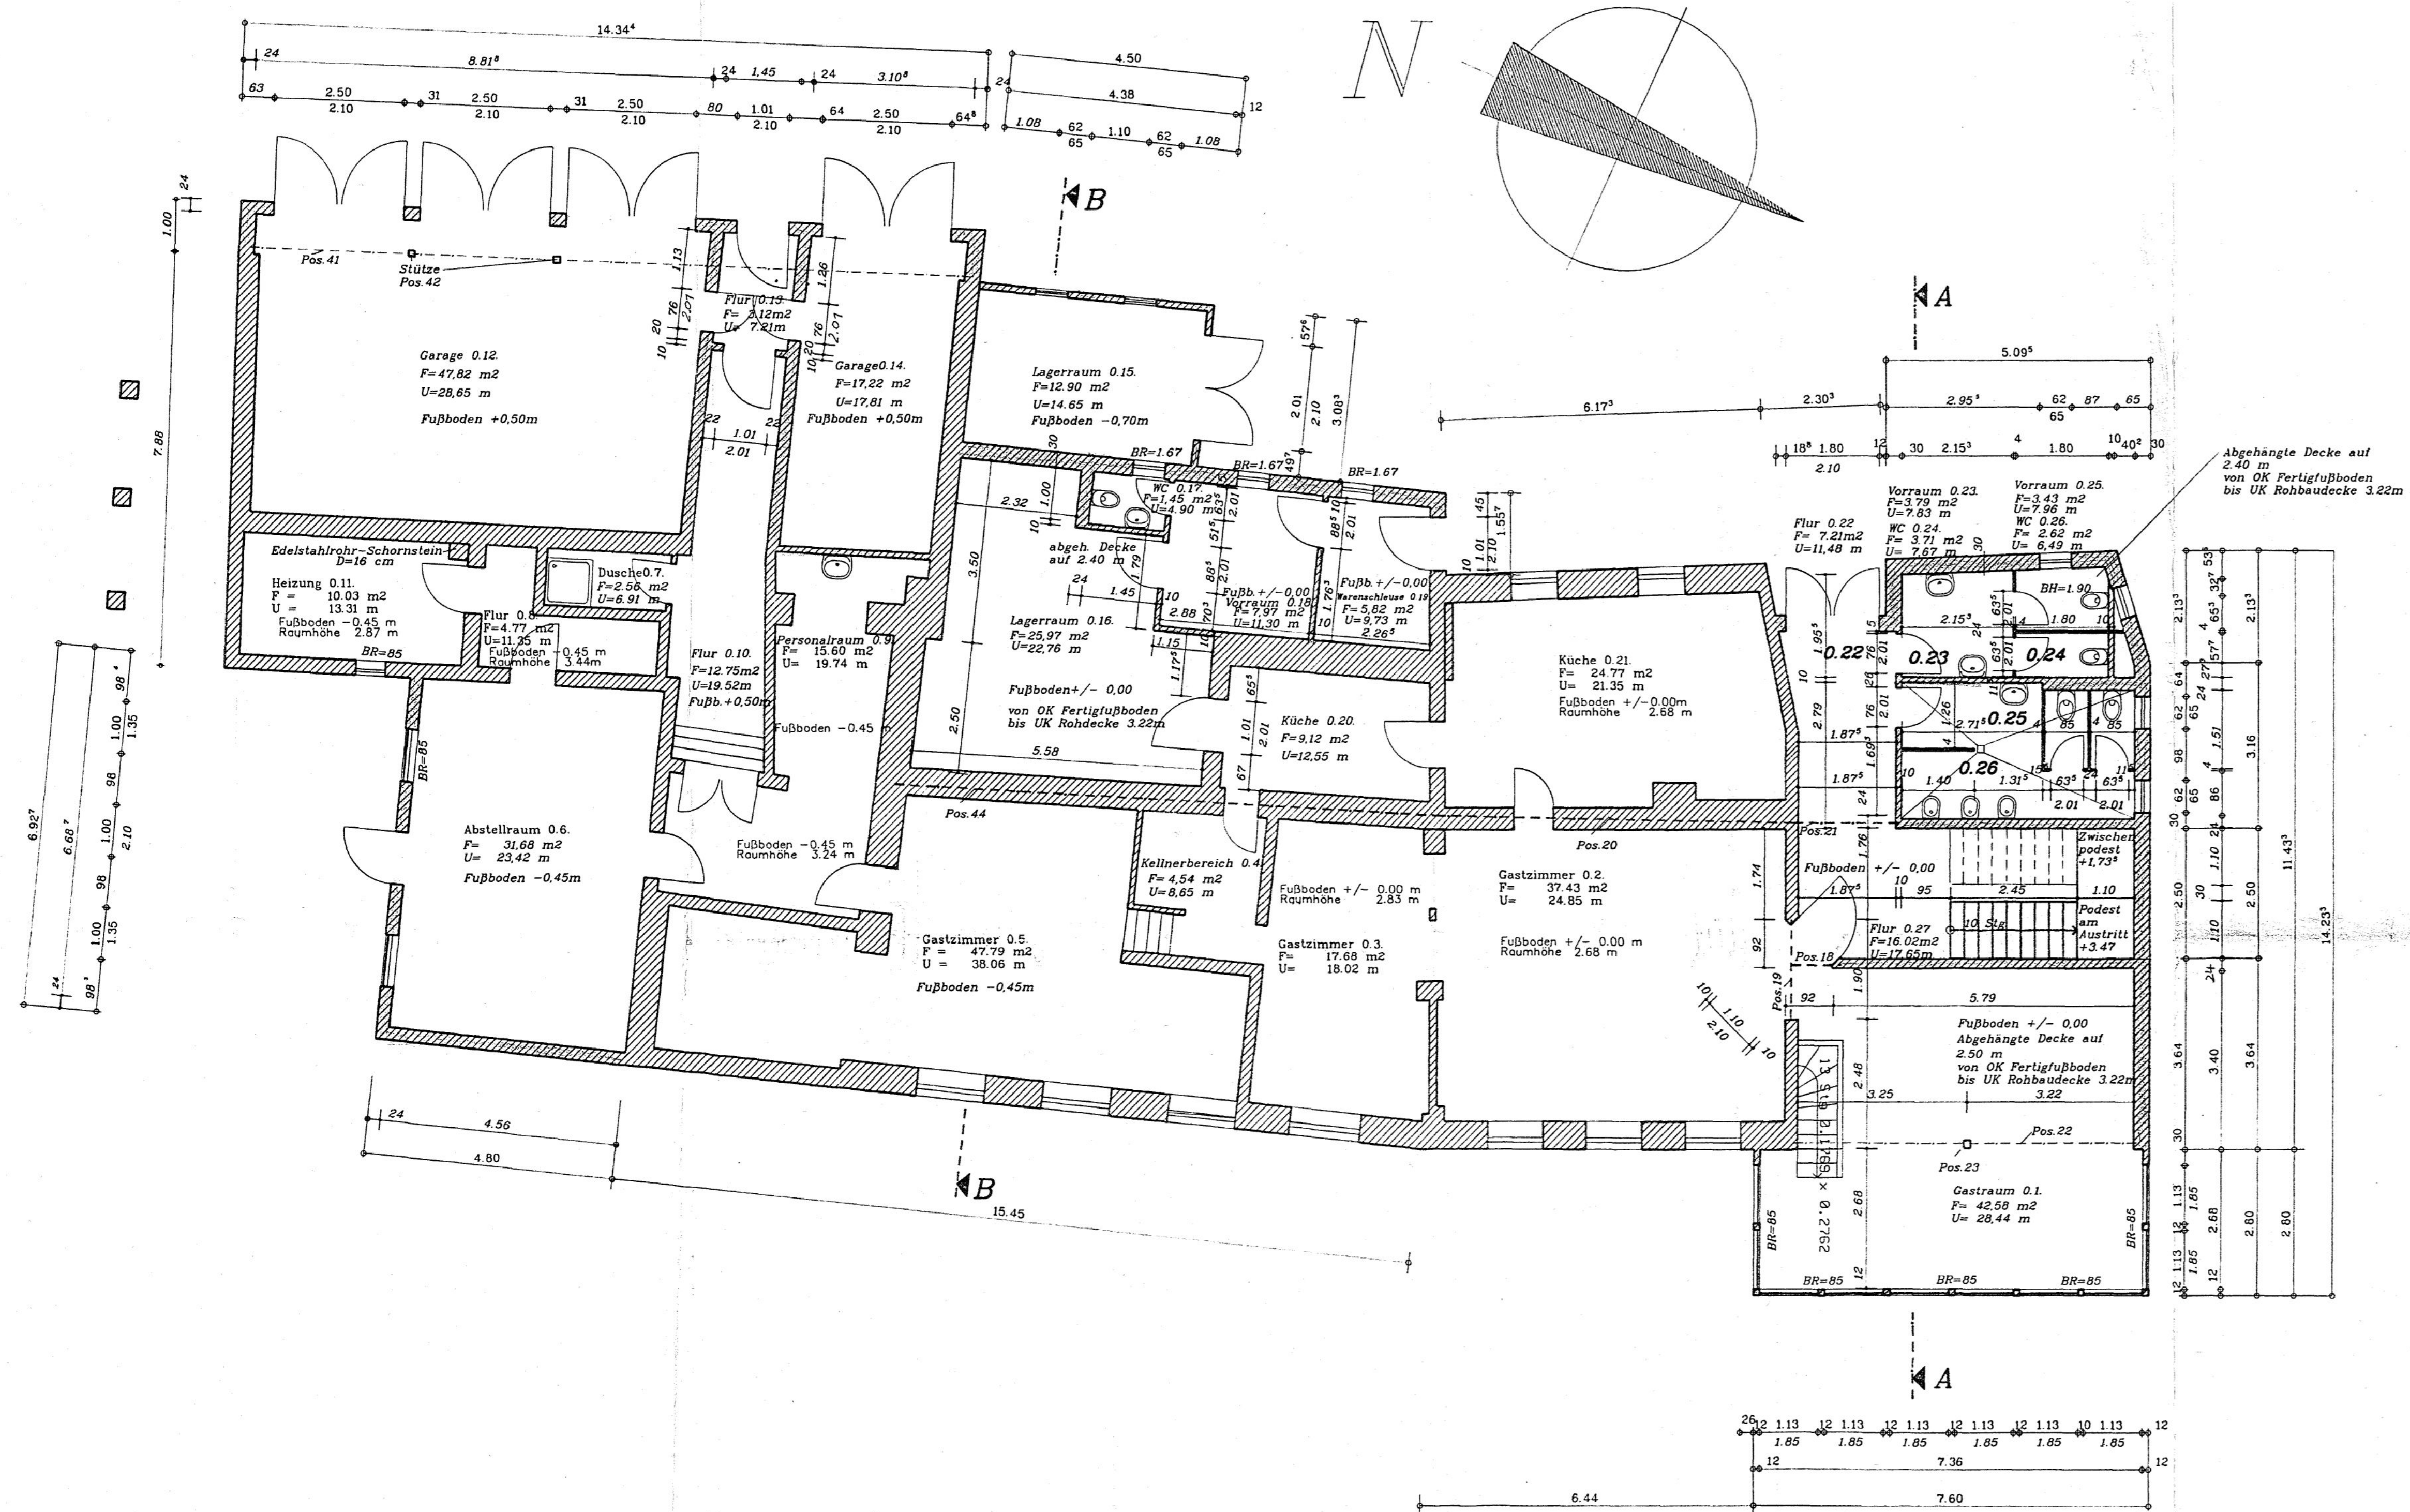

Erdgeschoßgrundriß

(Achtung Masstab 1:75 !!!)

Brüstungshöhe bezogen auf Oberkante Fertigfußboden

1994	Tag	Name	Auftragsnummer : 0750-91-3-A / 94
Bearbeiter	22.02	W/hg	Vorhaben : Modernisierung Hotelpension und Restaurant
Statik	22.02		
Gezeichnet	22.02		
Geschäftsführer	22.02		
BAU-PROJEKT-SERVICE Bauberatung Bauplanung Baubetreuung ARCHITEKTUR-und INGENIEURBÜRO Dipl.-Ing. HEINZ RUDOLPH Architekt 98744 UNTERWEISSBACH Oberweissbacher Str.12			
Zeichnung : Erdgeschoßgrundriß Zechn.-Nr.: 08 Blatt-Nr.: 01 Masstab : 1:75			