


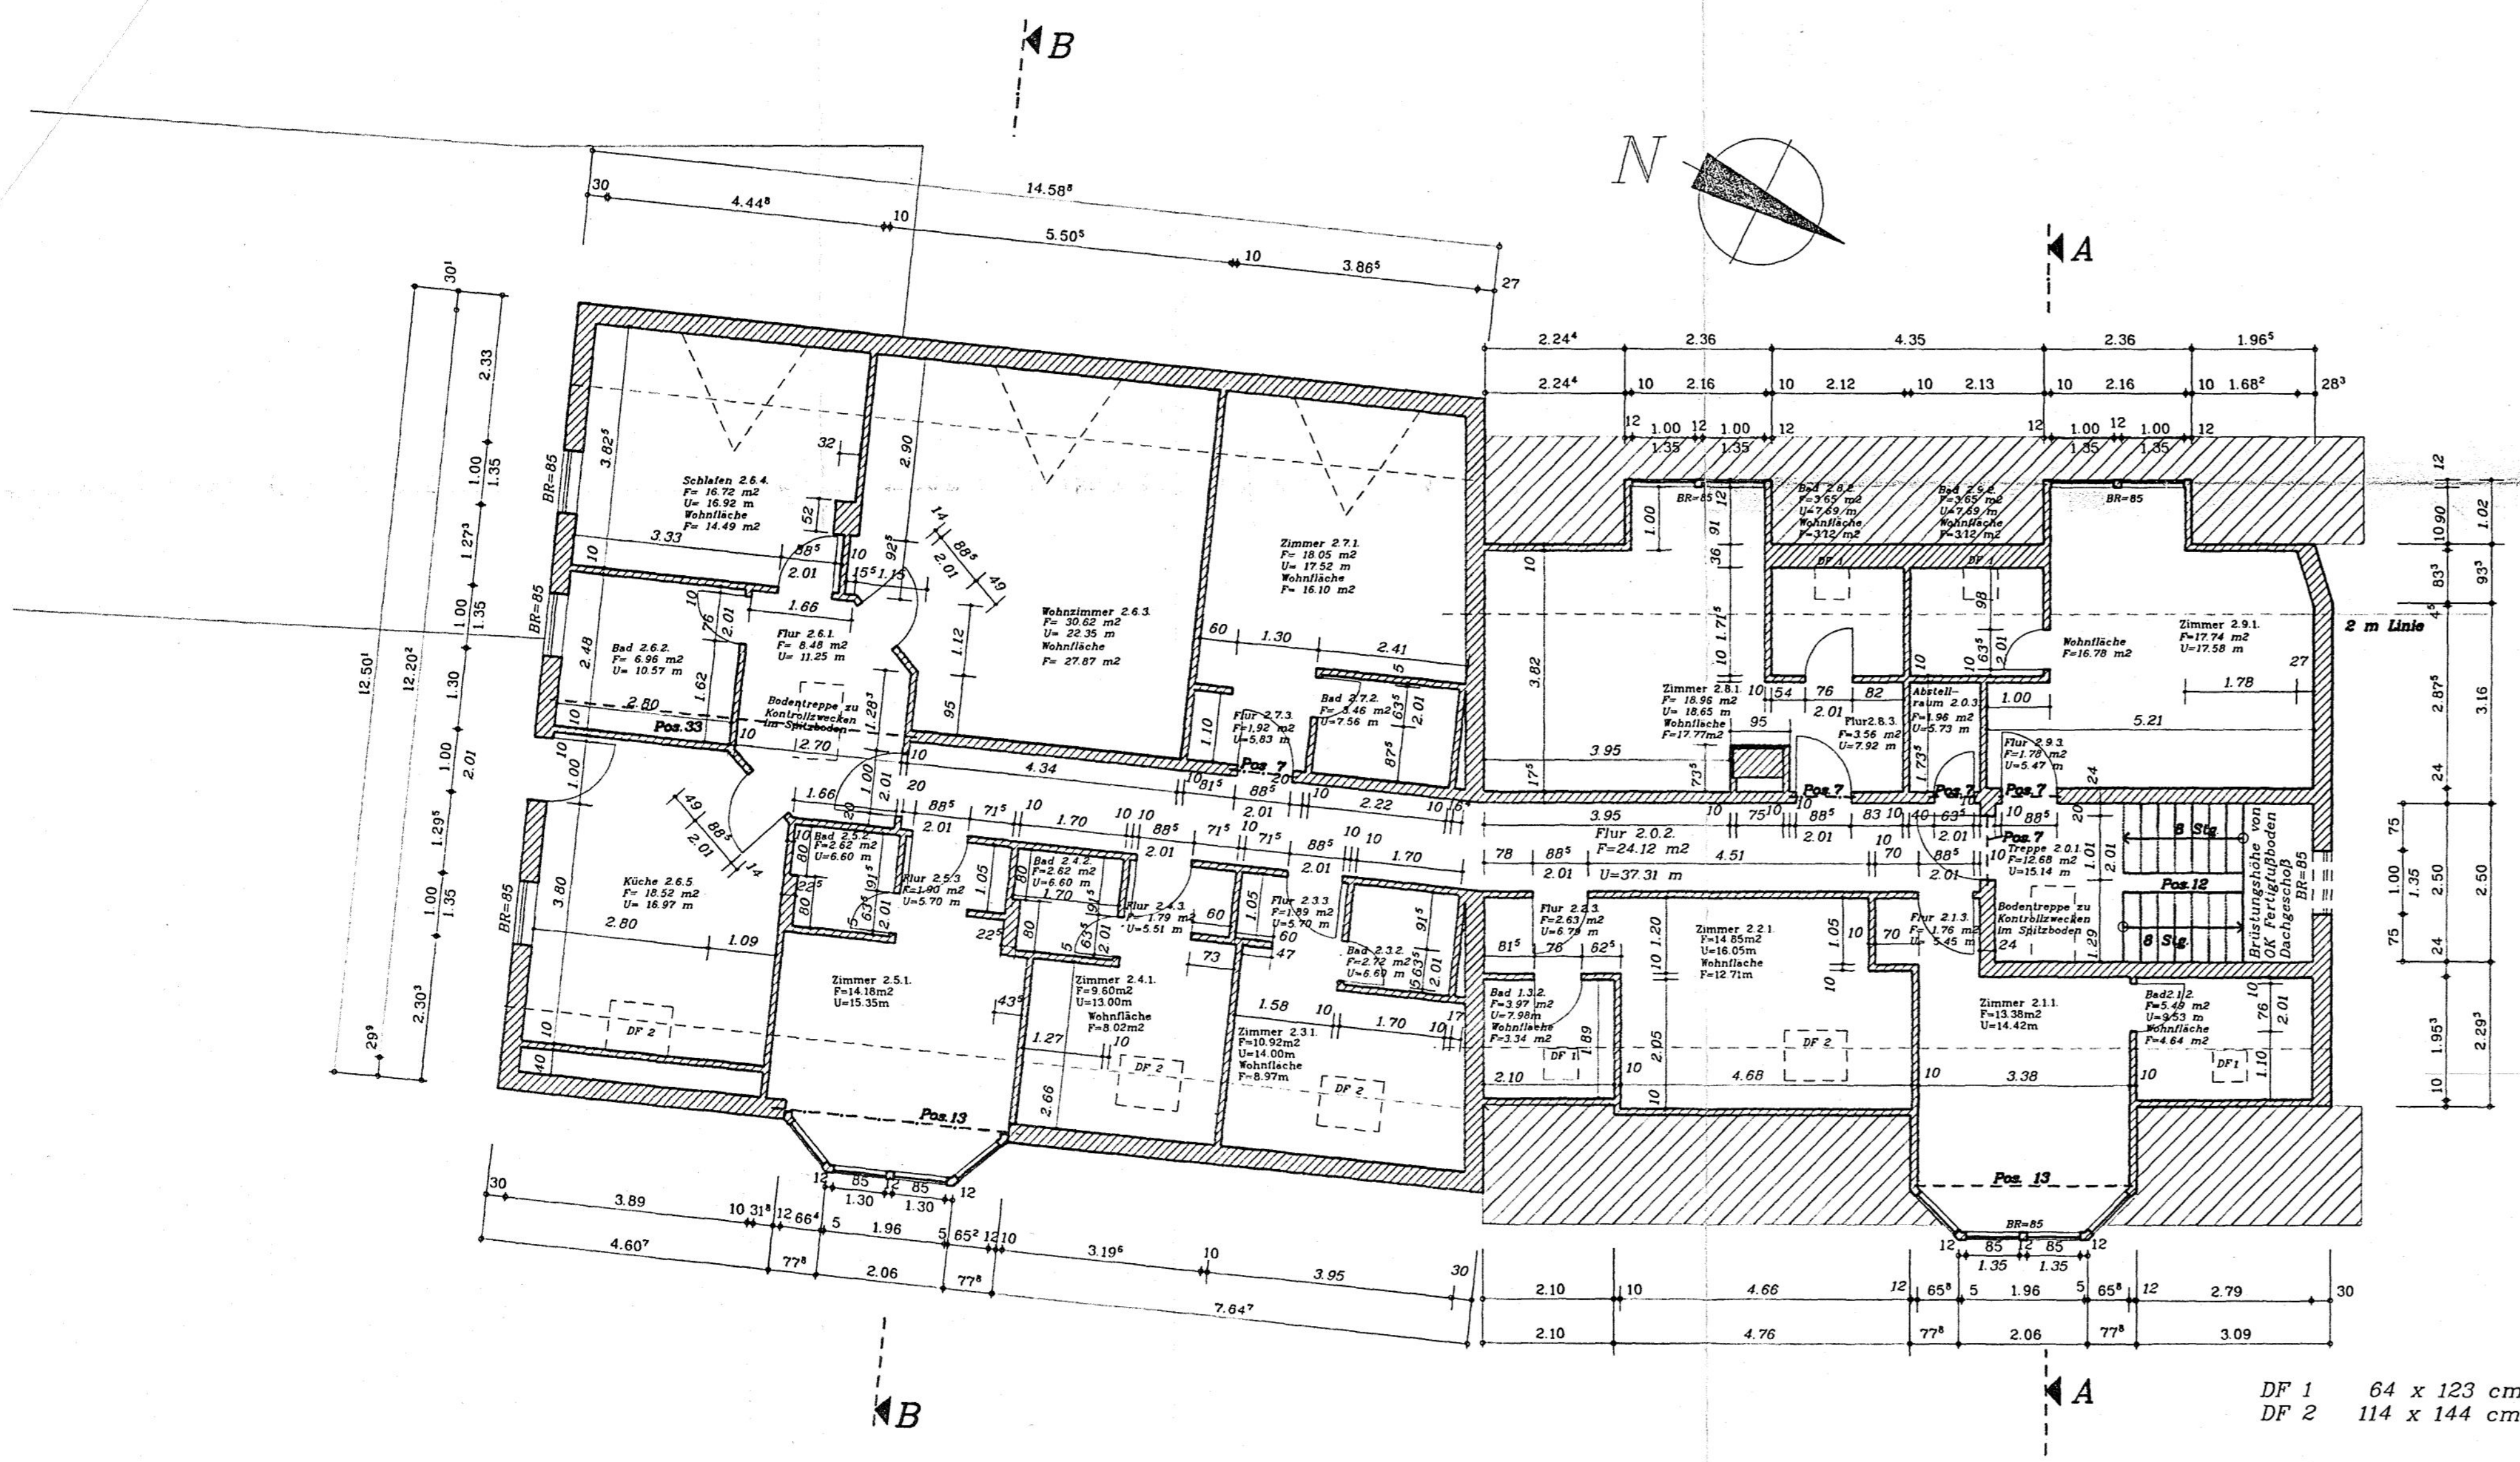

Dachgeschoßgrundriß

(Achtung Masstab 1:75 !!!)

Brüstungshöhe bezieht sich auf Fertigfußboden			
1994	Tag	Name	Auftragsnummer : 0750-91-3-A / 94
Bearbeiter	22.02.	Witig	Vorhaben : Modernisierung Hotelpension und Restaurant
Statik	22.02		
Gezeichnet	22.02		
Geschäftsführer	22.02.		
BAU-PROJEKT-SERVICE GmbH			
Bauberatung Bauplanung Baubetreuung			
ARCHITEKTUR-und INGENIEURBÜRO			
Dipl.-Ing. HEINZ RUDOLPH Architekt 98744 UNTERWEISSBACH Oberweissbacher Str.12			
Zeichnung : Dachgeschoßgrundriß			
Zeichn.-Nr.:	09	Blatt-Nr.:	01
		Masstab : 1:75	