


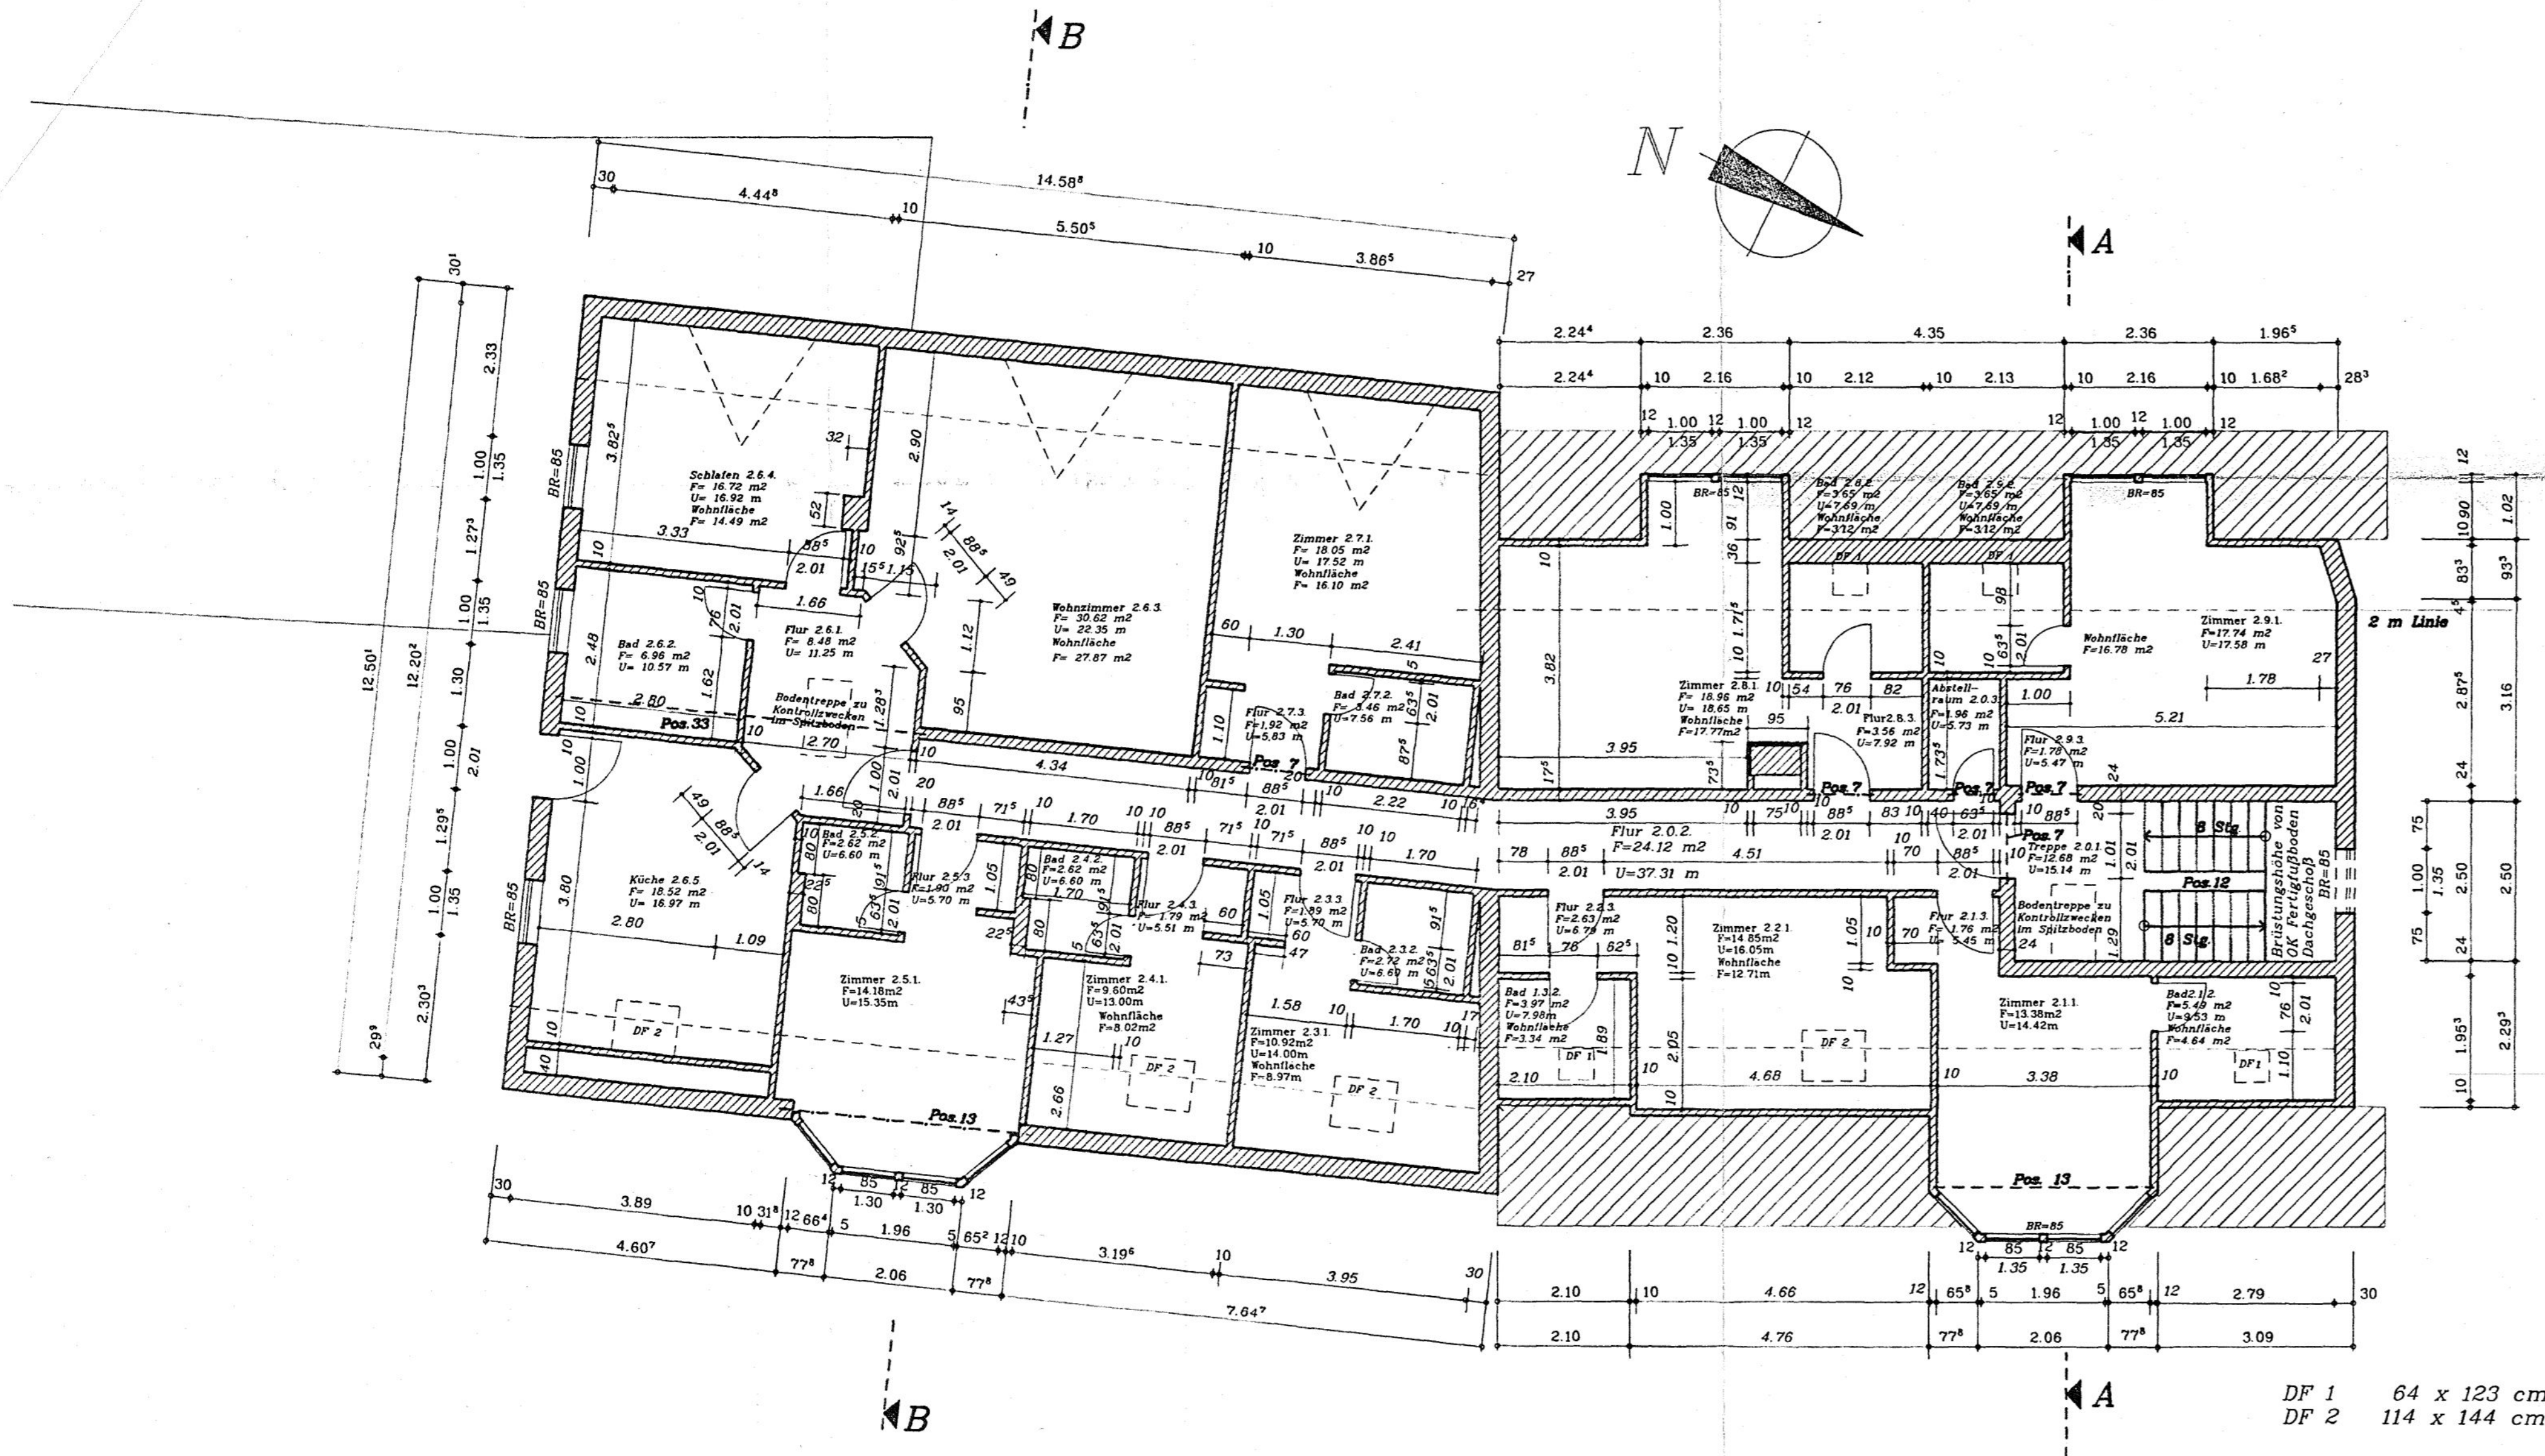

# Dachgeschoßgrundriß

(Achtung Masstab 1:75 !!!)

A

DF 1 64 x 123 cm  
DF 2 114 x 144 cm

*Brüstungshöhe bezieht sich auf Fertigfußboden*

|   |        |       |                                                                                             |  |
|---|--------|-------|---------------------------------------------------------------------------------------------|--|
| 1994   | Tag    | Name  | Auftragsnummer : 0750-91-3-A / 94                                                           |  |
| Bearbeiter   | 22.02. | Witig | Vorhaben : <i>Modernisierung<br/>Hotelpension und Restaurant</i>                            |  |
| Statik   | 22.02  |       | [REDACTED]                                                                                  |  |
| Gezeichnet   | 22.02  |       |                                                                                             |  |
| Geschäftsführer   | 22.02. |       |                                                                                             |  |
| BAU-PROJEKT-SERVICE GmbH<br>Bauberatung<br>Bauplanung<br>Baubetreuung<br>ARCHITEKTUR-und<br>INGENIEURBÜRO<br>Dipl.-Ing. HEINZ RUDOLPH Architekt<br>98744 UNTERWEISSBACH Oberweissbacher Str.12 |        |       | Zeichnung : <i>Dachgeschoßgrundriß</i><br>Zechn.-Nr.: 09<br>Blatt-Nr.: 01<br>Masstab : 1:75 |  |